
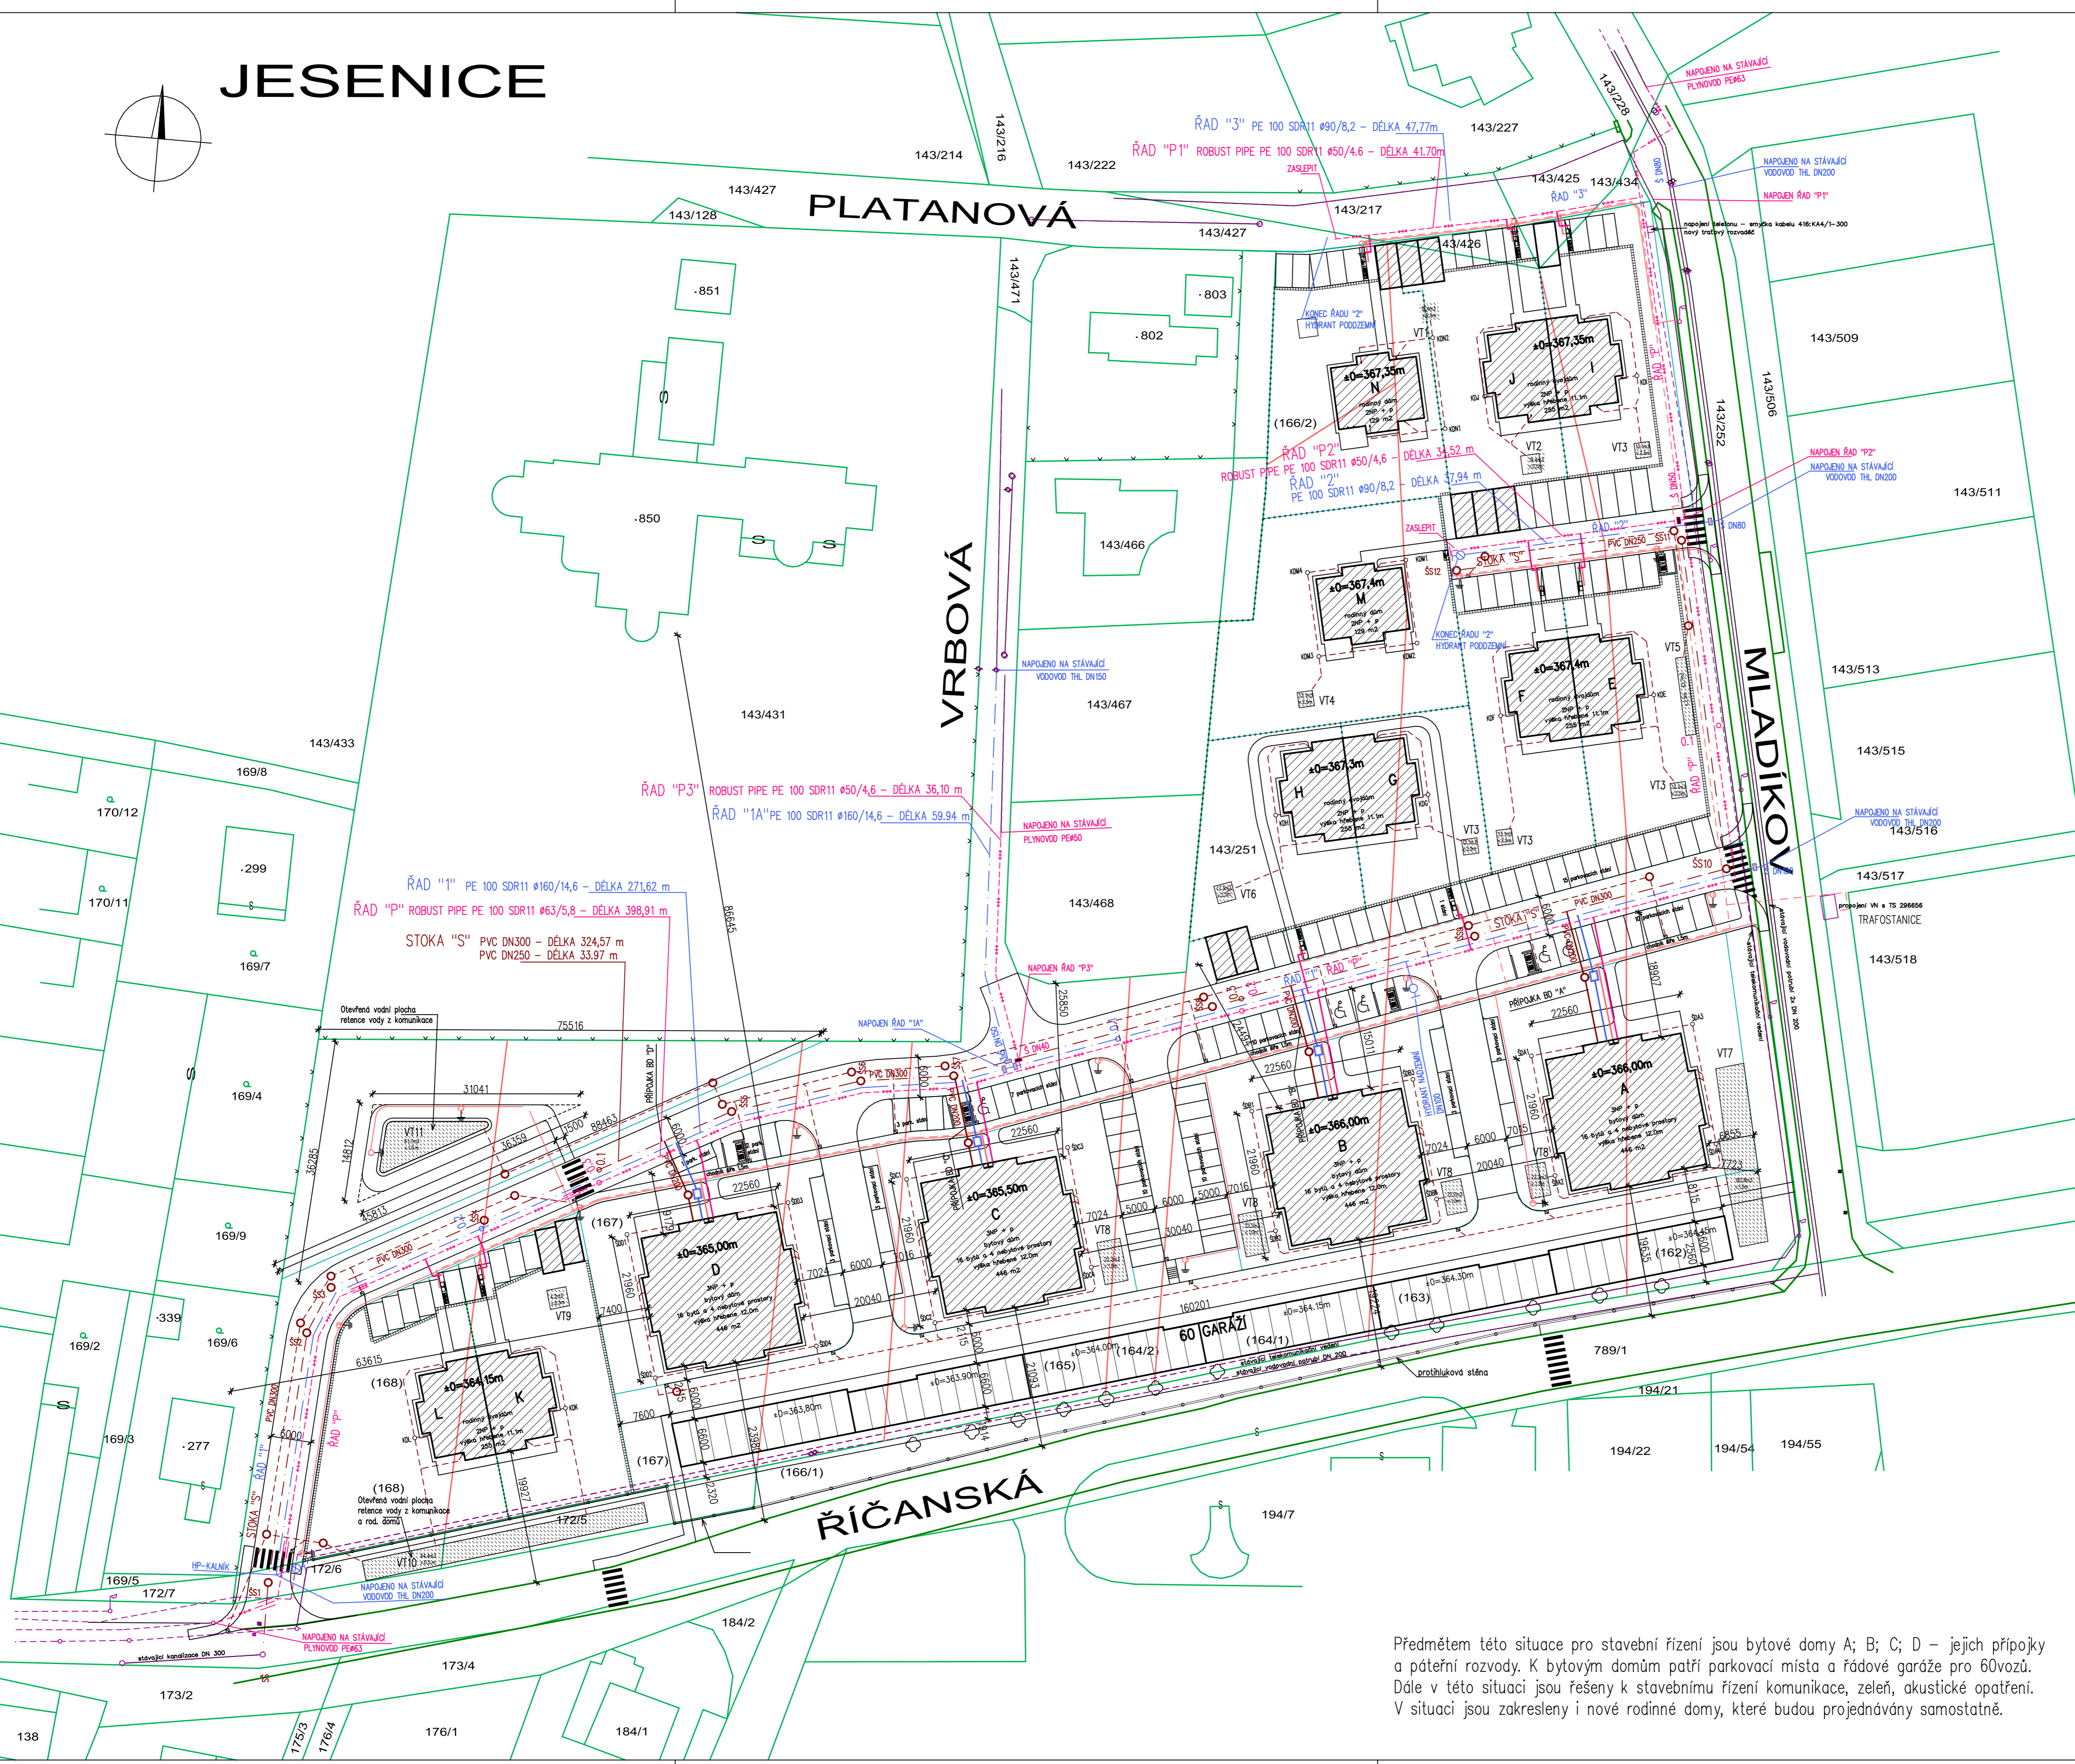


JESENICE

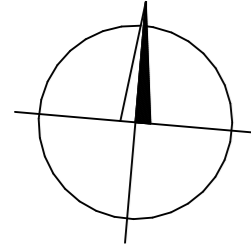


- LEGENDA :**
- RODINNÉ DOMY, BYTOVÉ DOMY, GARÁŽE
 - OPLOČENÍ (PLETIVO V. 1M)
 - OPLOČENÍ (PODEZDÍVKA A OPLOČENÍ, V. 1,8 M)
 - VSAKY - ODVODNĚNÍ KOMUNIKACÍ A STŘECH
 - ZAŘÍZENÍ STAVENIŠTĚ
 - NÁVRH NOVE PARCELACE
 - HRANICE PARCEL Z KATASTRU NEMOVITOSTÍ
 - HRANICE PARCEL Z POZEMKOVÉ KNIHY
 - STÁVAJÍCÍ POLCHOPIS (HRANICE CHODNÍKŮ, KOMUNIKACÍ, ...)
 - STÁVAJÍCÍ SÍŤ

- NOVÉ PÁTERŇÍ ROZVODY :**
- VODOVOD
 - SPLAŠKOVÁ KANALIZACE GRAVITAČNÍ
 - DEŠŤOVÁ KANALIZACE
 - STŘEDOTLAKÝ PLYNOVOD
 - TRASA NN
 - VEŘEJNÉ OSVĚTLENÍ
 - NOVĚ NAVRŽENÁ LAMPA VO
 - STÁVAJÍCÍ LAMPA VO

POZNÁMKA 1:
 PODKLADEM PRO TUTO SITUACI JE KATASTRÁLNÍ MAPA PŘEVEDENÁ DO MĚŘÍTKA 1:500. ZAKRESLENÝ OBRYS OBJEKTŮ JE PŘEVZAT Z ROZMĚRŮ ZÁKLADŮ.

POZNÁMKA 2:
 V DOKUMENTACI K ÚZEMNÍMU ŘÍZENÍ BYLO POUŽITO JINÉ OZNAČENÍ DOMŮ, NEŽ KTERÉ JE UVEDENÉ V TĚTO DOKUMENTACI KE STAVBNÍMU ŘÍZENÍ. V DOKUMENTACI PRO ÚZEMNÍ ŘÍZENÍ BYLO POUŽITO C1, C2, C3, C4. NYNÍ JE UŽITO A, B, C, D, KDE C1=A; C4=D.

změna	datum	popis změny	podpis
A	09.2005	základní varianta	

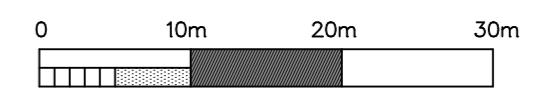

**Výstavba bytových domů, komunikací a inženýrských sítí, p.č. 143/251
 Jesenice u Prahy, Praha Západ**

Stupeň projektu	projekt pro stavební řízení		
Stavebník:	BEMETT spol. s r.o. Na Strži 63 140 00 Praha 4		
Autor návrhu	ing. arch. Michal Gavlas, ing. Milan Šraml		
Generální projektant	Spektra Praha spol s r.o. Podolské nábřeží 157 147 10 Praha 4 ☎ 296 511 600		č. zakázky : 04 013 arch. číslo : 04 013
Hlavní inženýr projektu objektu	Ing. Milan Šraml		
Zodpovědný projektant části dokumentace	Ing. Ondřej Schubert	autorizační razítko	formát : 8 A4
Vypracoval	Ing. Ondřej Schubert Ing. Jiří Kalínek		měřítko : 1 : 500
Zpracovatel části	Spektra Praha spol. s r.o.		
Název výkresu	Celková a koordinační situace		
číslo výkresu	A SI - 01 - A		

Předmětem této situace pro stavební řízení jsou bytové domy A; B; C; D – jejich přípojky a páteřní rozvody. K bytovým domům patří parkovací místa a řadové garáže pro 60vozu. Dále v této situaci jsou řešeny k stavebnímu řízení komunikace, zeleň, akustické opatření. V situaci jsou zakresleny i nové rodinné domy, které budou projednávány samostatně.