



POHLED – JIŽNÍ

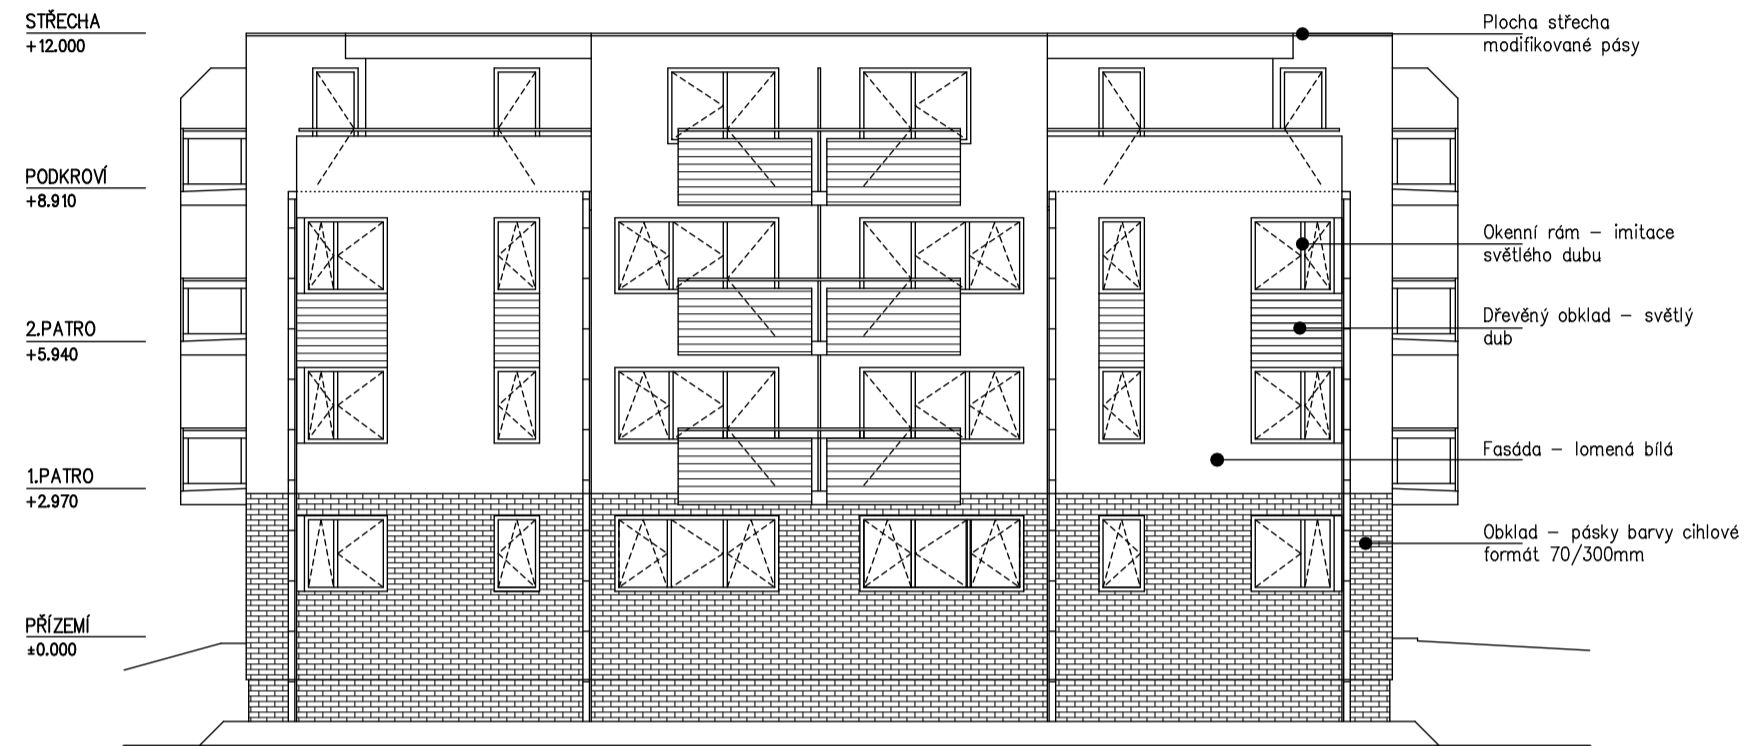

POHLED – ZÁPADNÍ

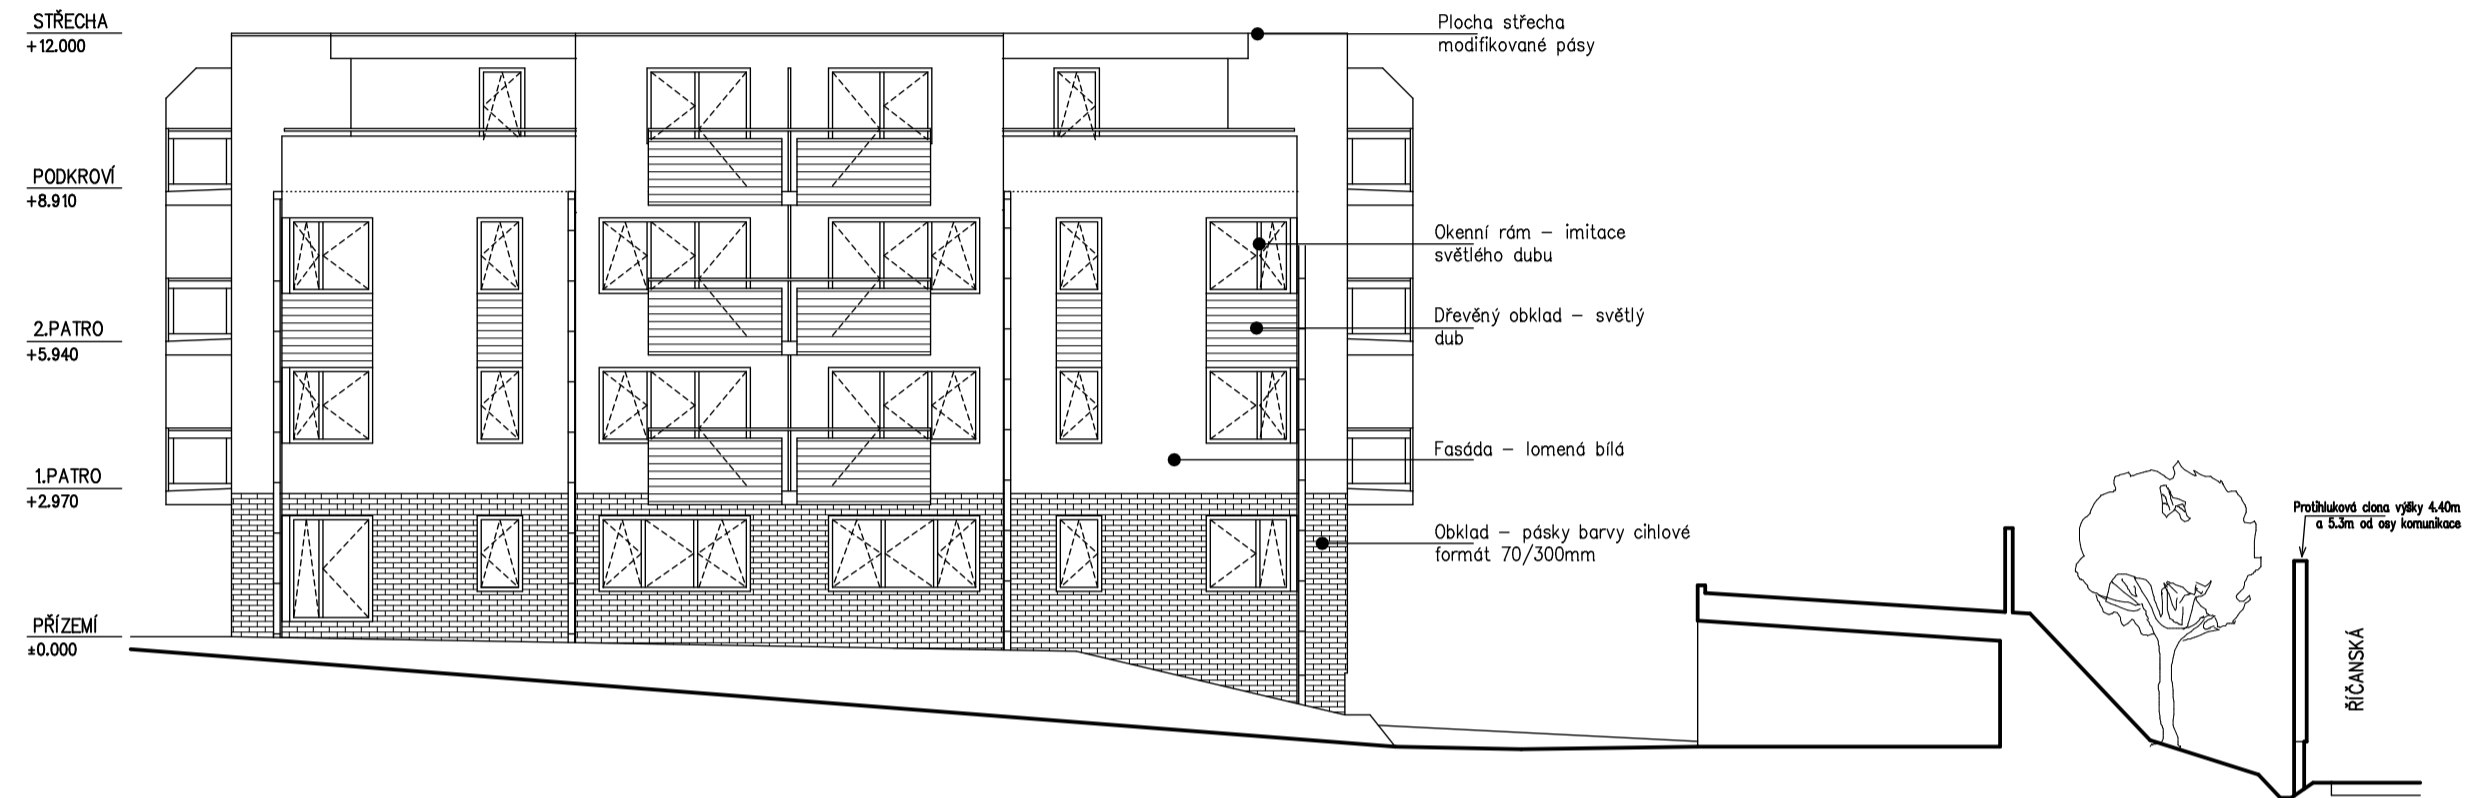

POHLED – SEVERNÍ

