



PODÉLNÝ ŘZ AA 1:50

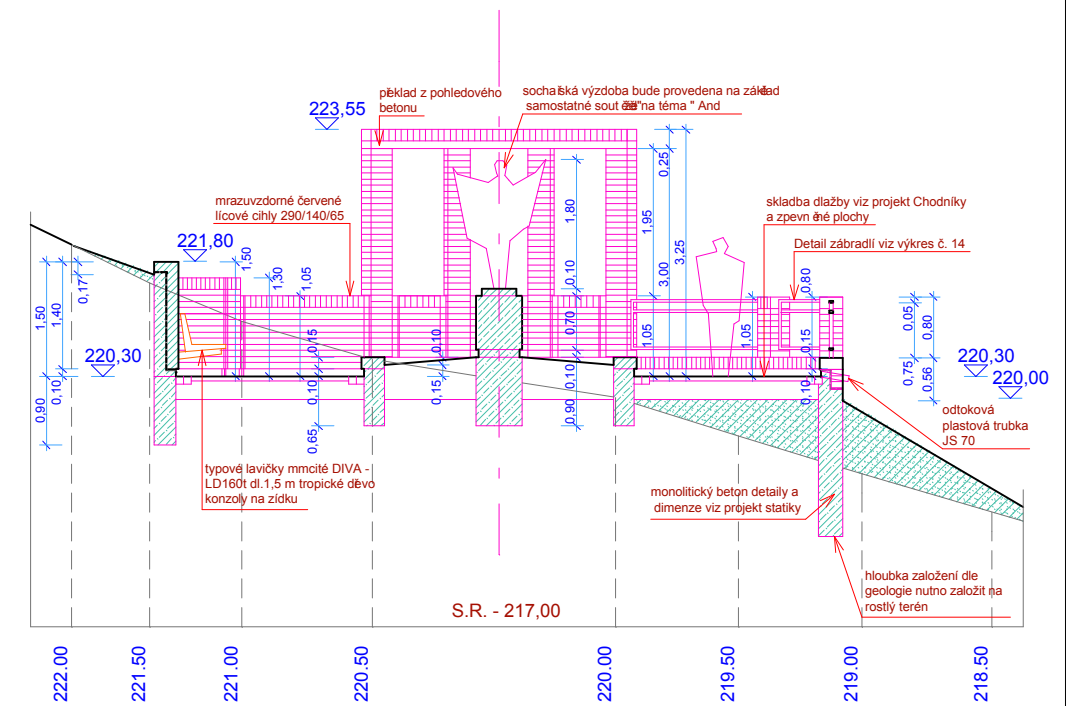

PŘEČNÝ ŘZ BB 1:50

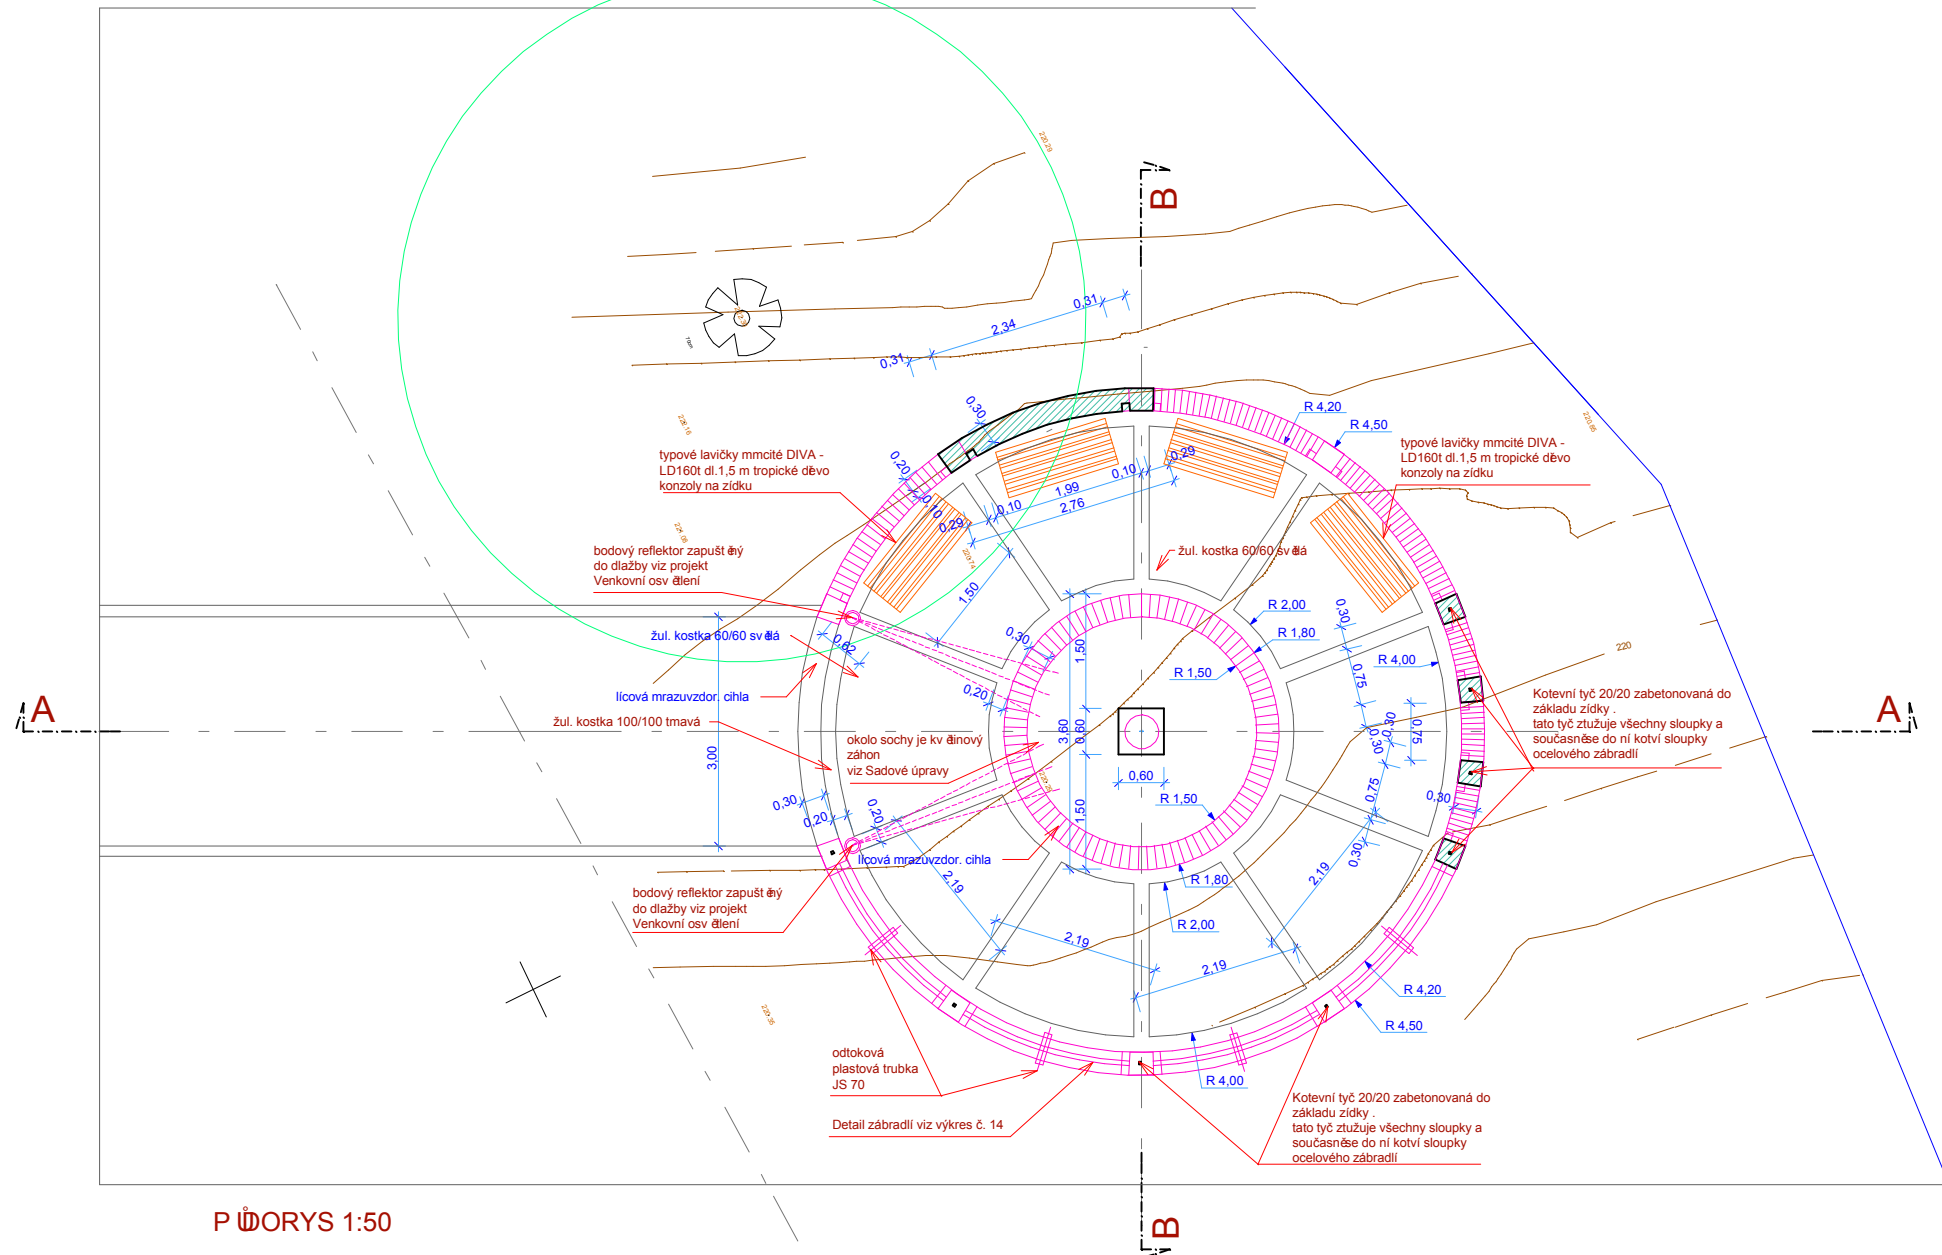

PŮDORYS 1:50

- stávající konstrukce
- nové cihelné zdivo
- bourané konstrukce
- nová betonová konstrukce
- nové násypy

ROZMĚRY KONSTRUKCÍ NUTNO KONTROLOVAT NA MÍSTĚ

zakázka	REKONSTRUKCE ZAHRADY ZTRACENKA NOVÉ MĚSTO - PRAHA 2		spolupráce	J. Kostka
část výkres	SO 1 - DROBNÁ ARCHITEKTURA KRUHOVÁ PLOCHA		z.č.	0199 04
odborník	Městská část Praha 2 - Praha 2		služba	změna stav.
	měřtko	1: 50	SO	1
	datum	12.2007		9