




Průčelí jižní  
stávající

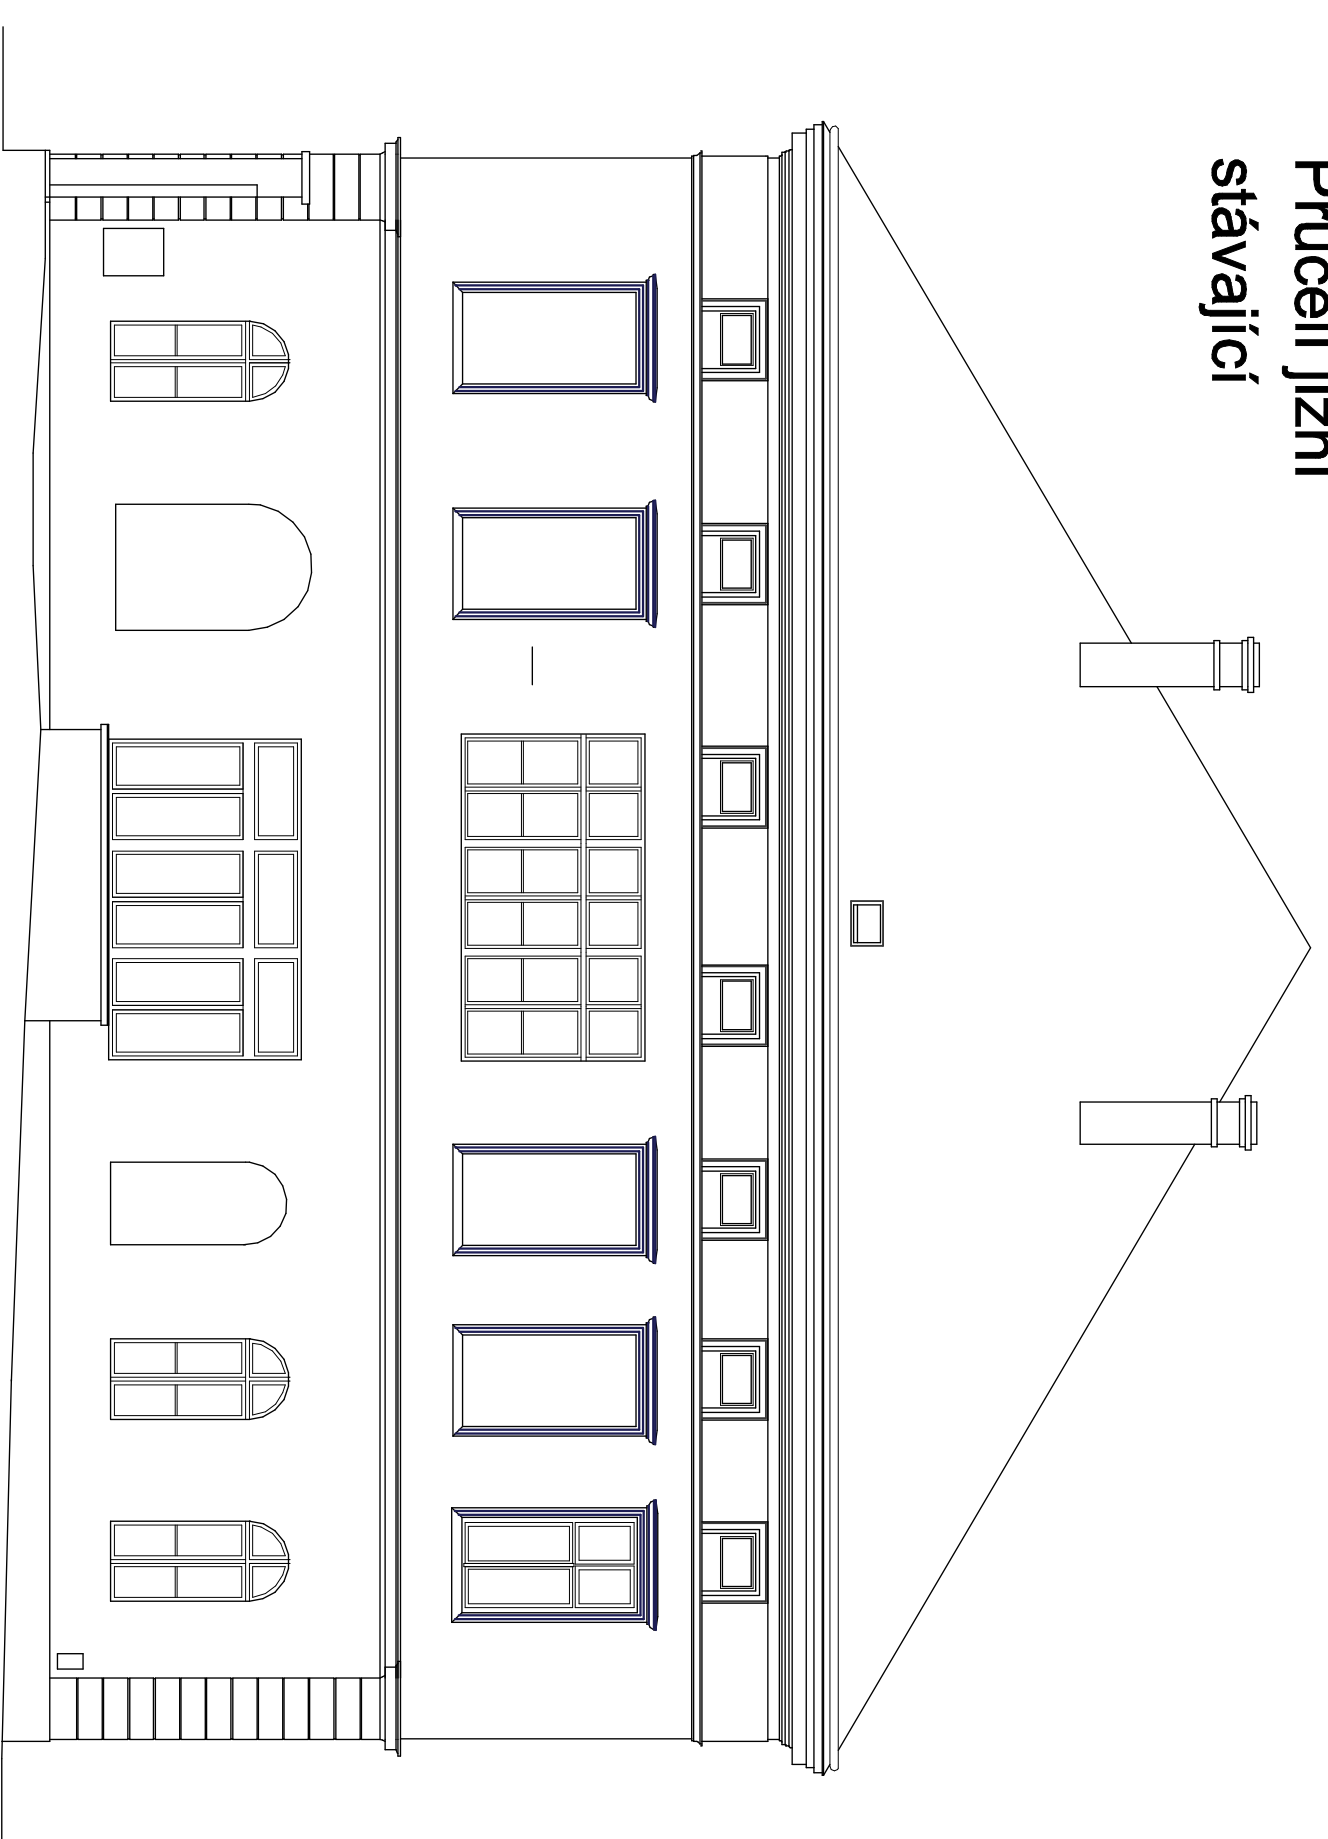


Průčelí severní  
stávající

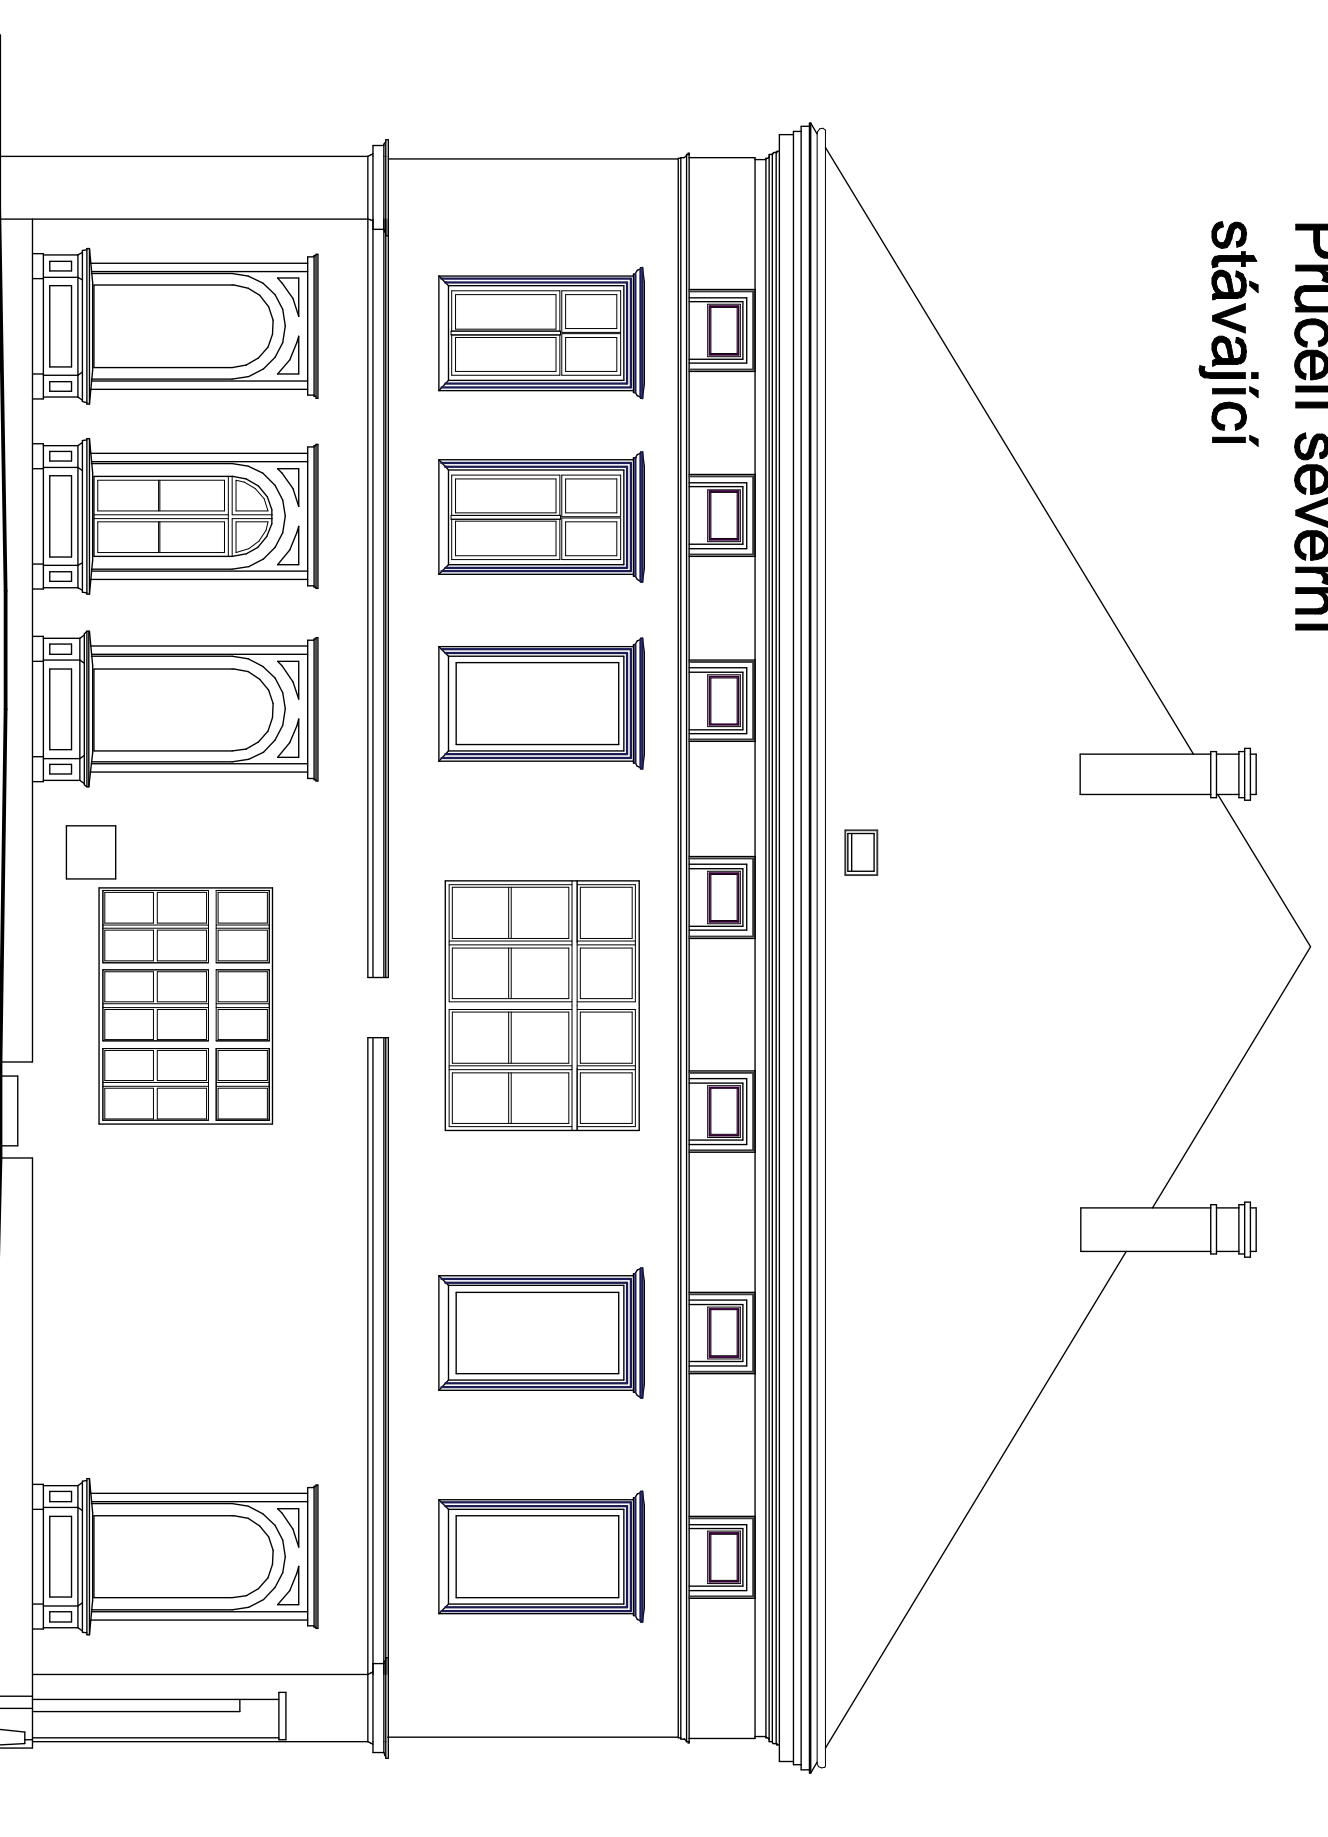

Průčelí jižní  
navržené

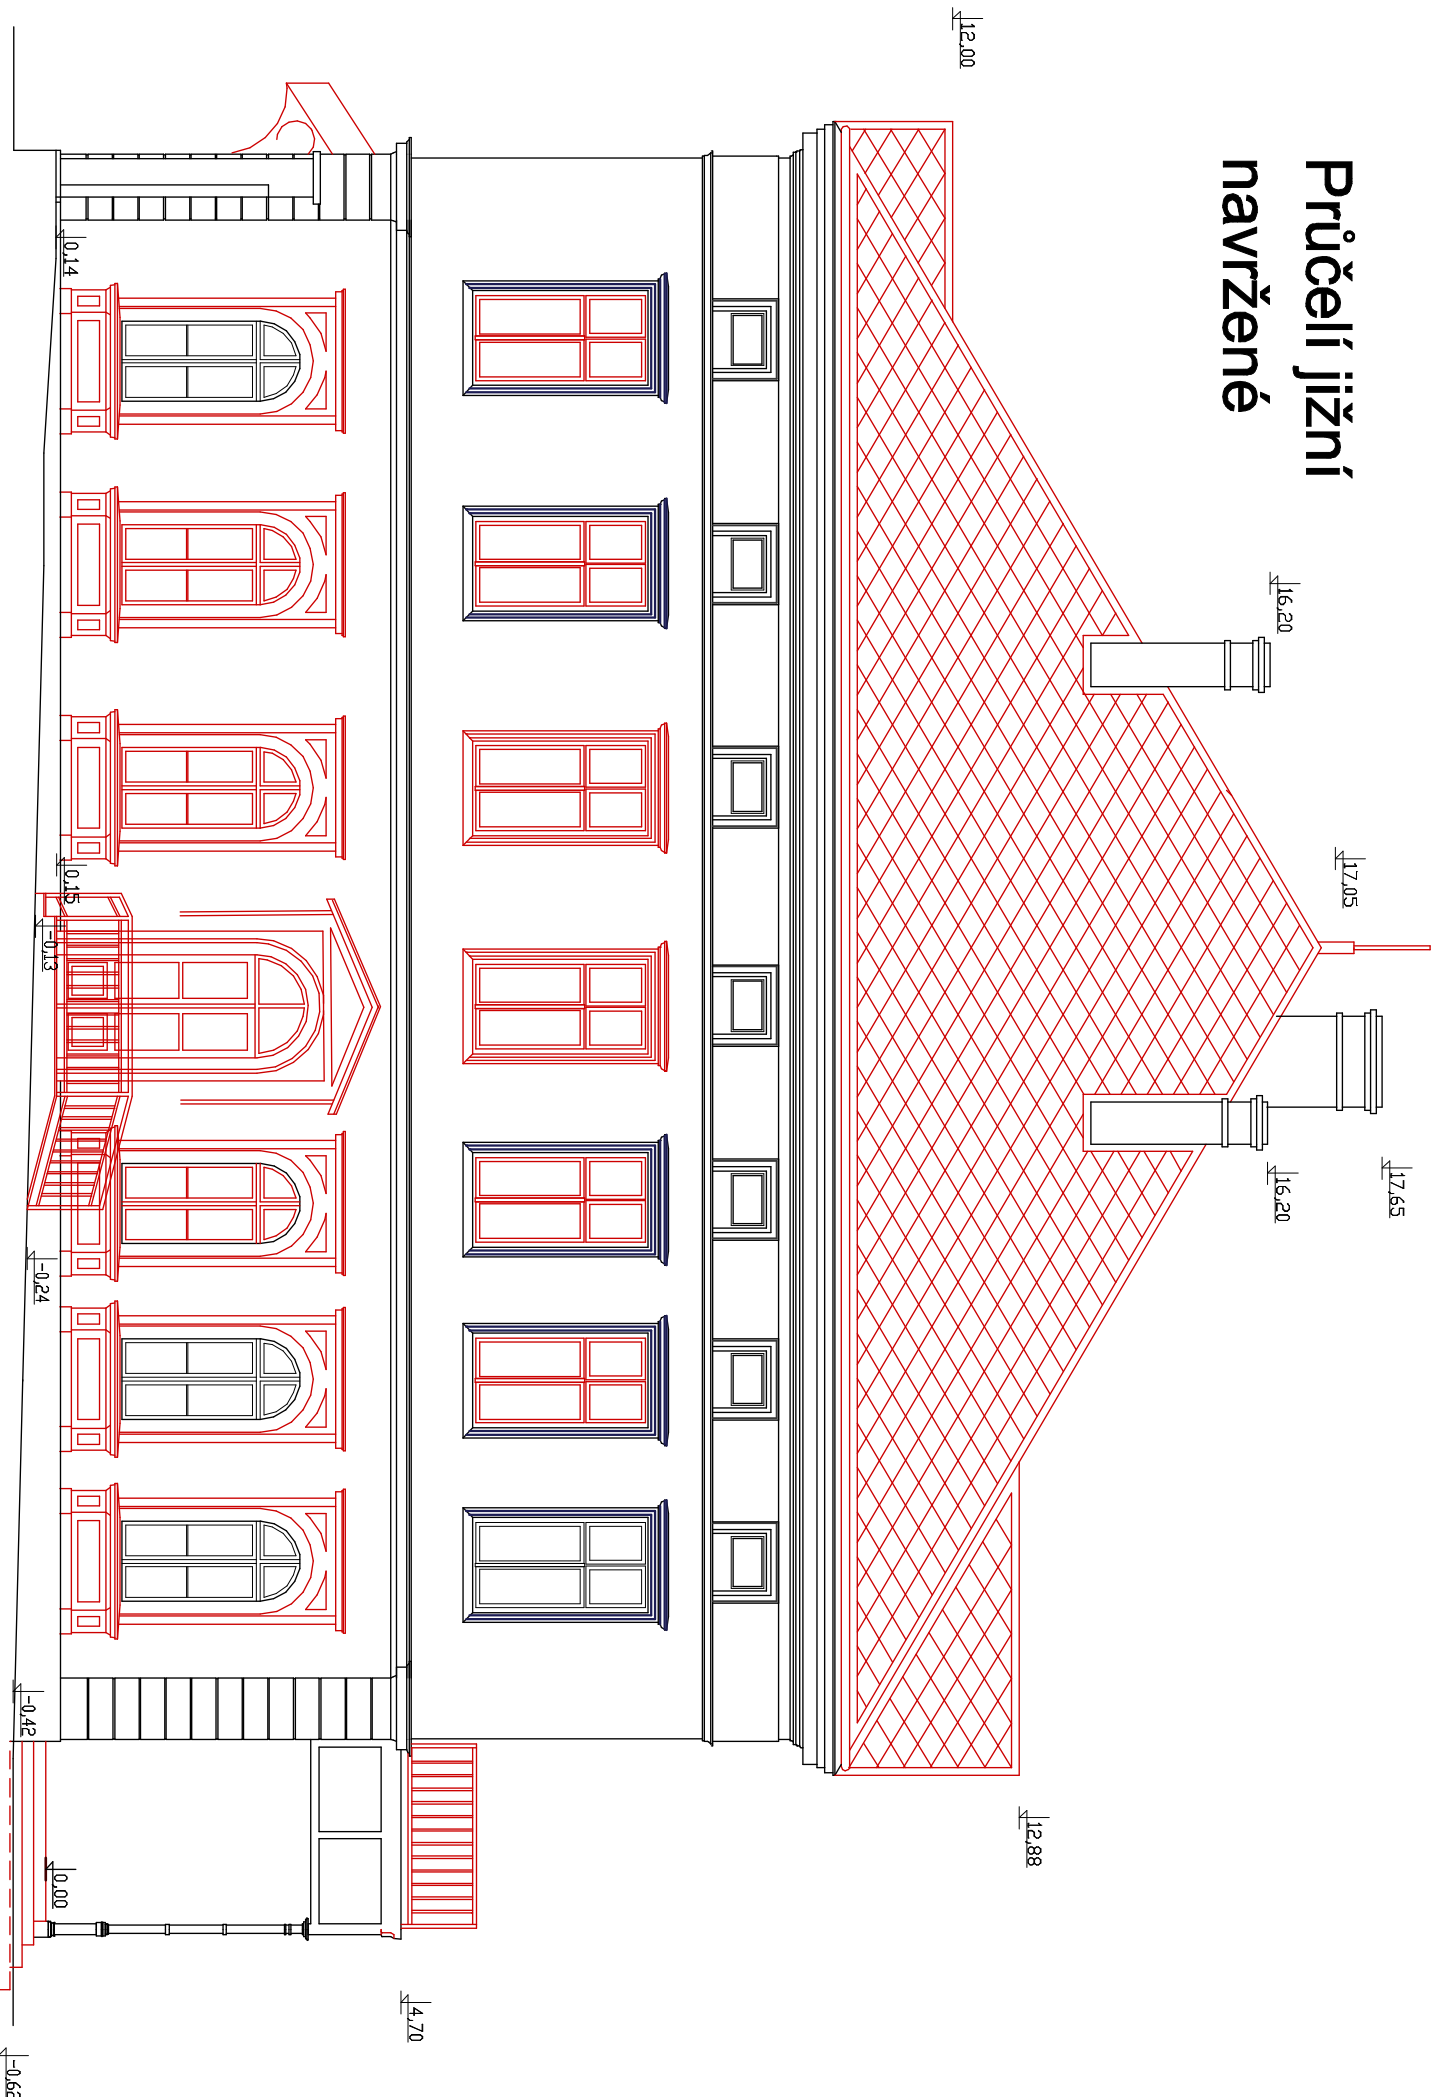

Průčelí severní  
navržené

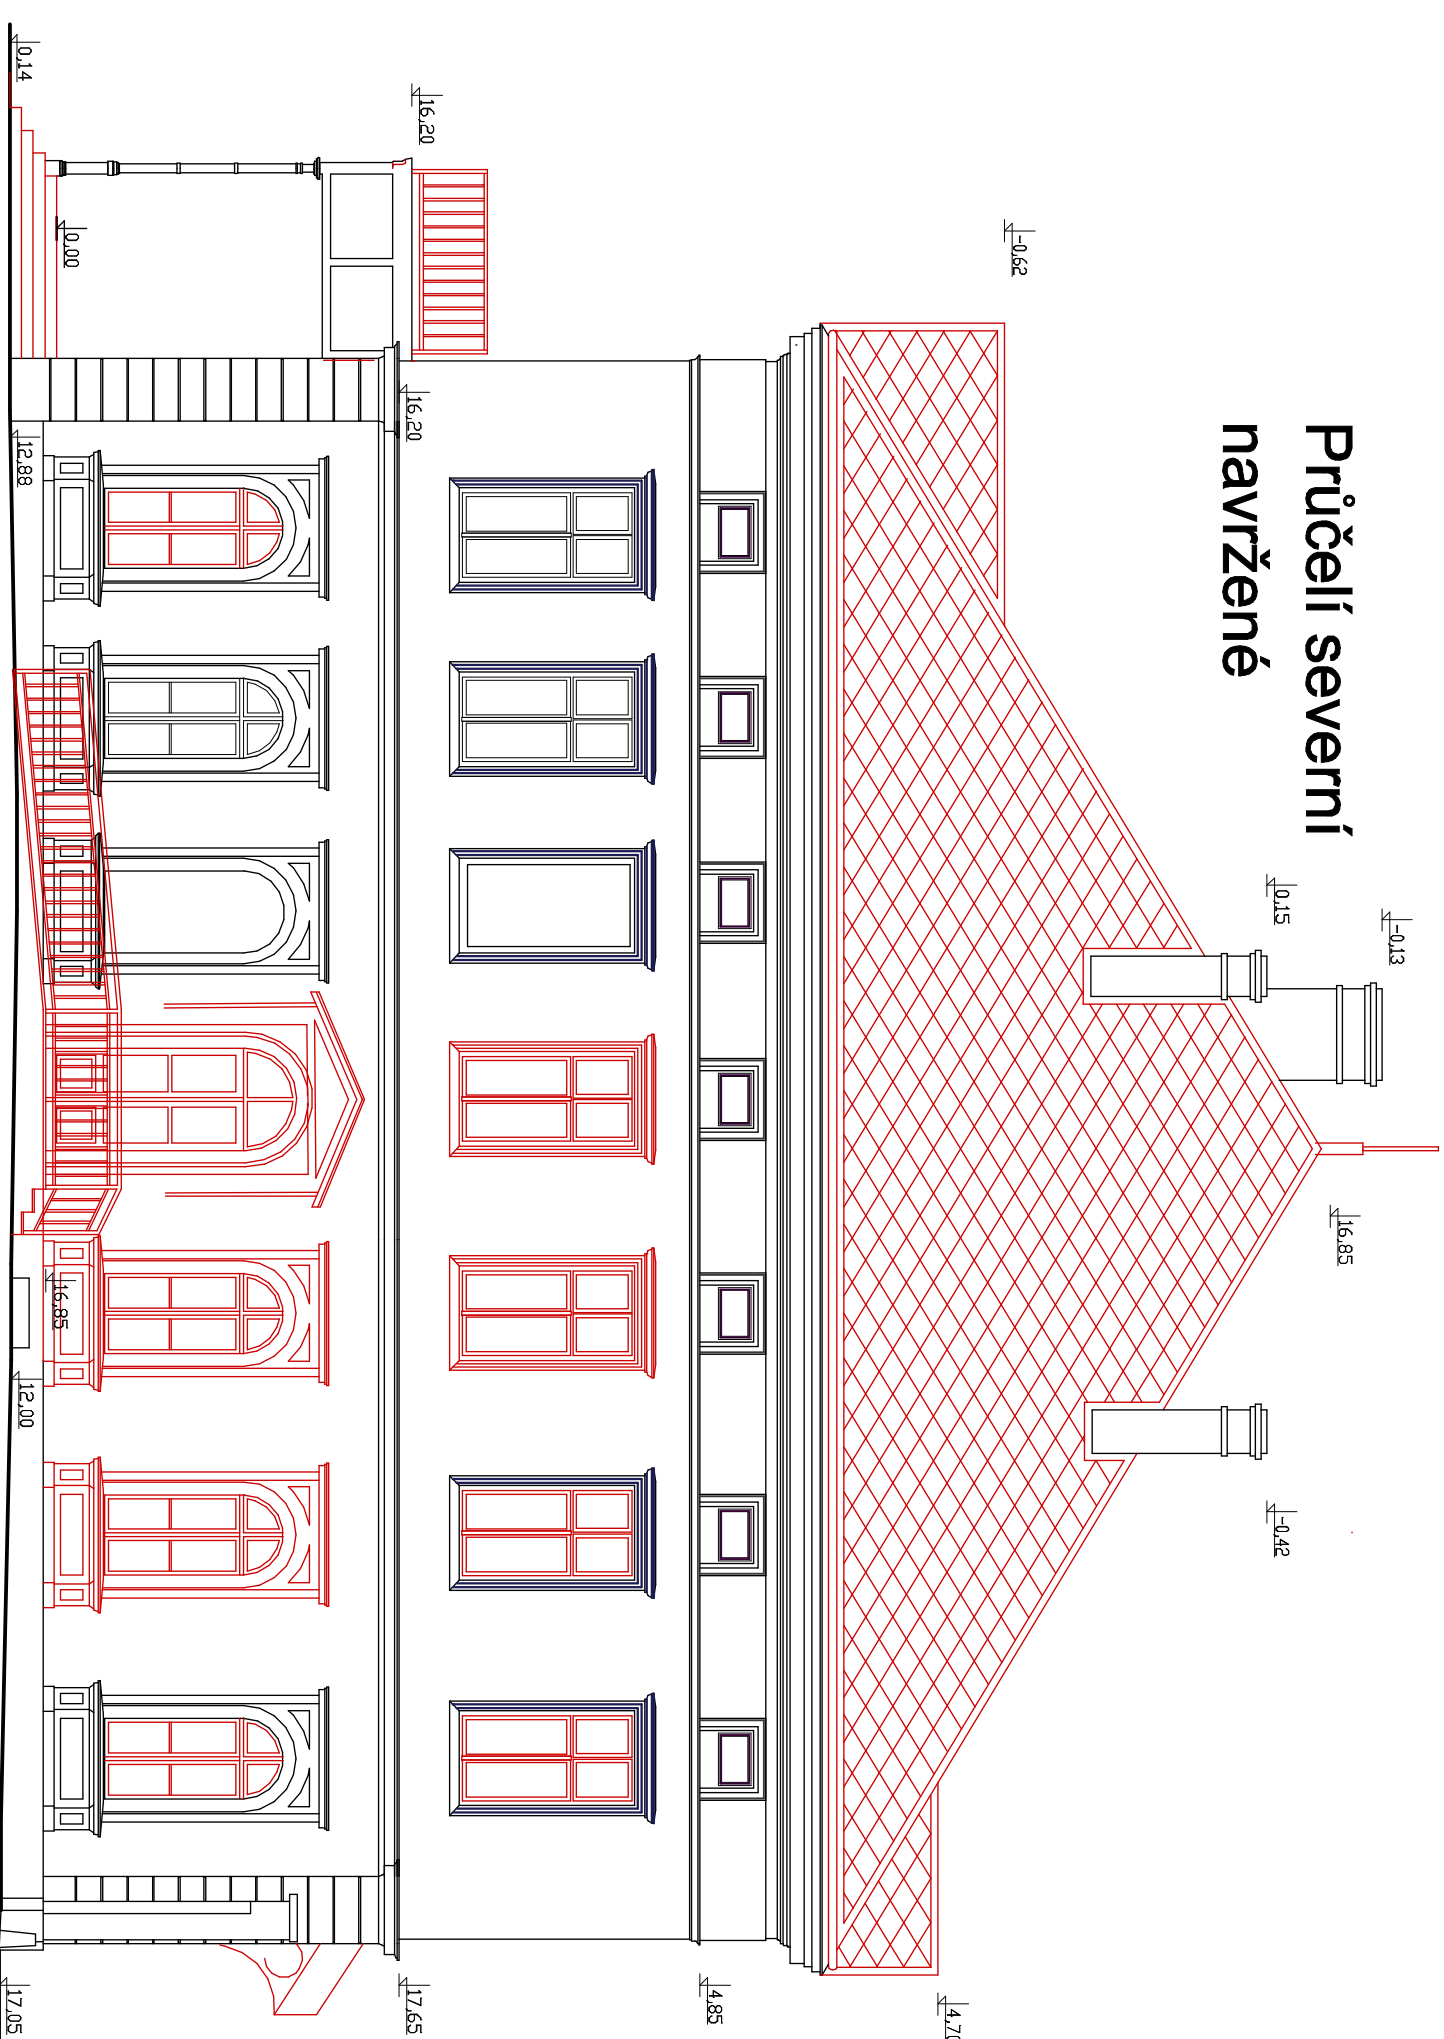

projekt  
**REKONSTRUKCE AREÁLU "ZÁMEČEK"**  
ulice VÝSTAVNÍ OSTRAVA – VÍTKOVICE  
OBJEKT č.1 – ZÁMEČEK

stavebník  
VÍTKOVCE a.s.  
Ruská 2887/101, 706 02 Ostrava – Vítkovice

gen. projektant  
**STUDIO  
RANNÝ  
VÍTKOVCE**

architekt  
Ing. arch. Miroslav Ranný  
Ing. arch. Michal Gavris  
Ing. Milan Šonl

hlavní inženýr projektu  
PRJ0070006

datum 11. 2007

č. kopie

stupeň projektu  
ZMĚNA STAVBY PŘED JEJÍM DOKONČENÍM

část projektu  
architektonické a stavební technické řešení

projektant  
Spektro Praha spol. s r.o.  
U Svatolvy 16  
170 00 Praha 7  
☎ 220 400 834



název výkresu  
**Pohledy – sever, jih**

vypracoval  
Ing. René Tušis

číslo výkresu  
S/01/13/A

mřížka  
1 : 100

revize	popis úprav	datum
A		
B		
C		
D		
E		
F		