



Průčelí východní
stávající

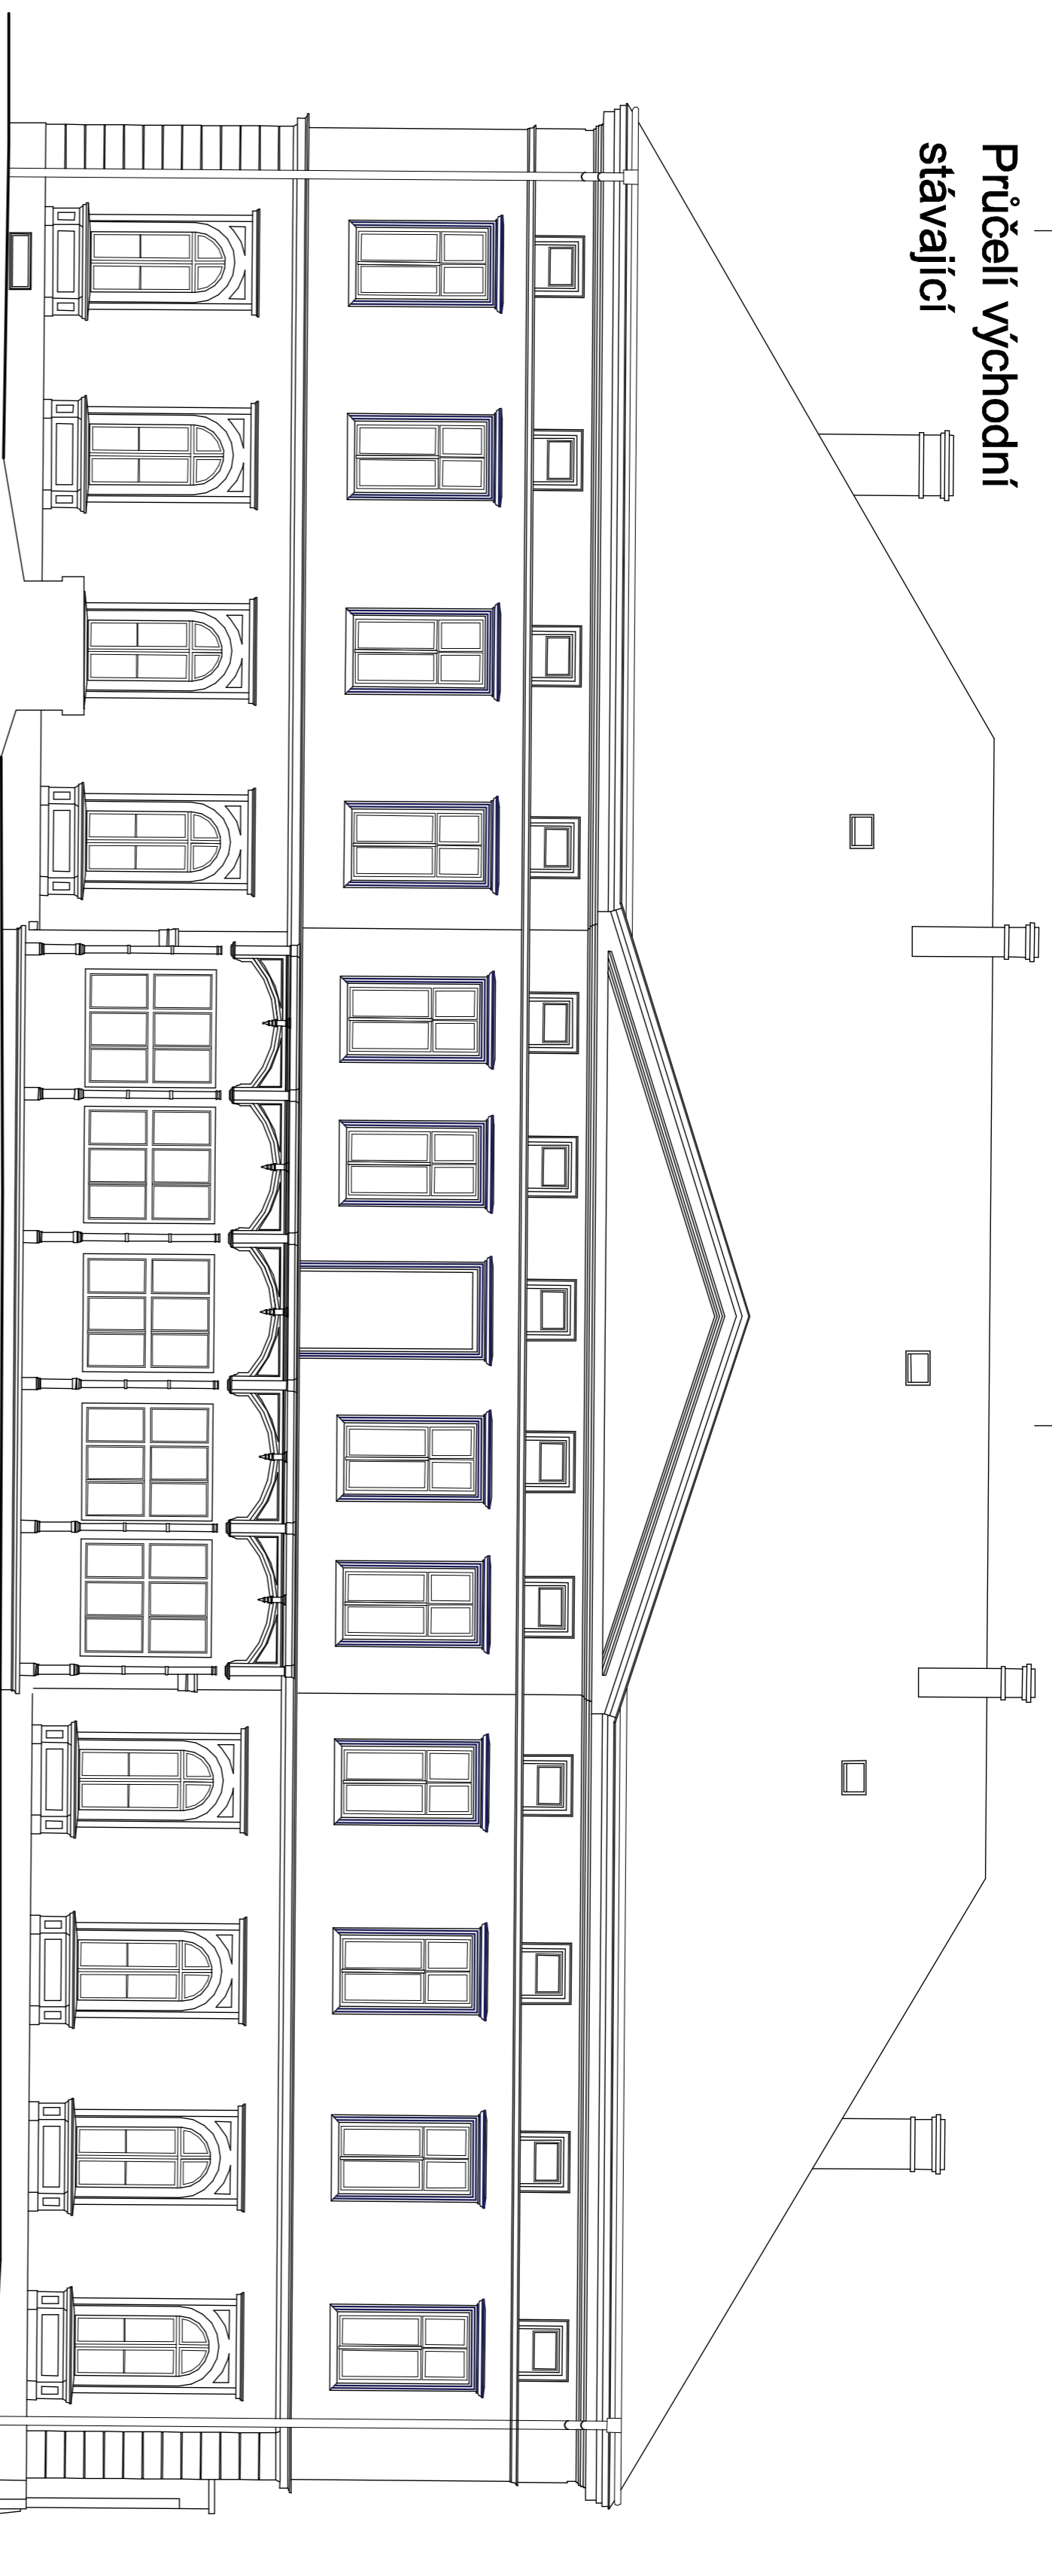

Průčelí východní
navržené

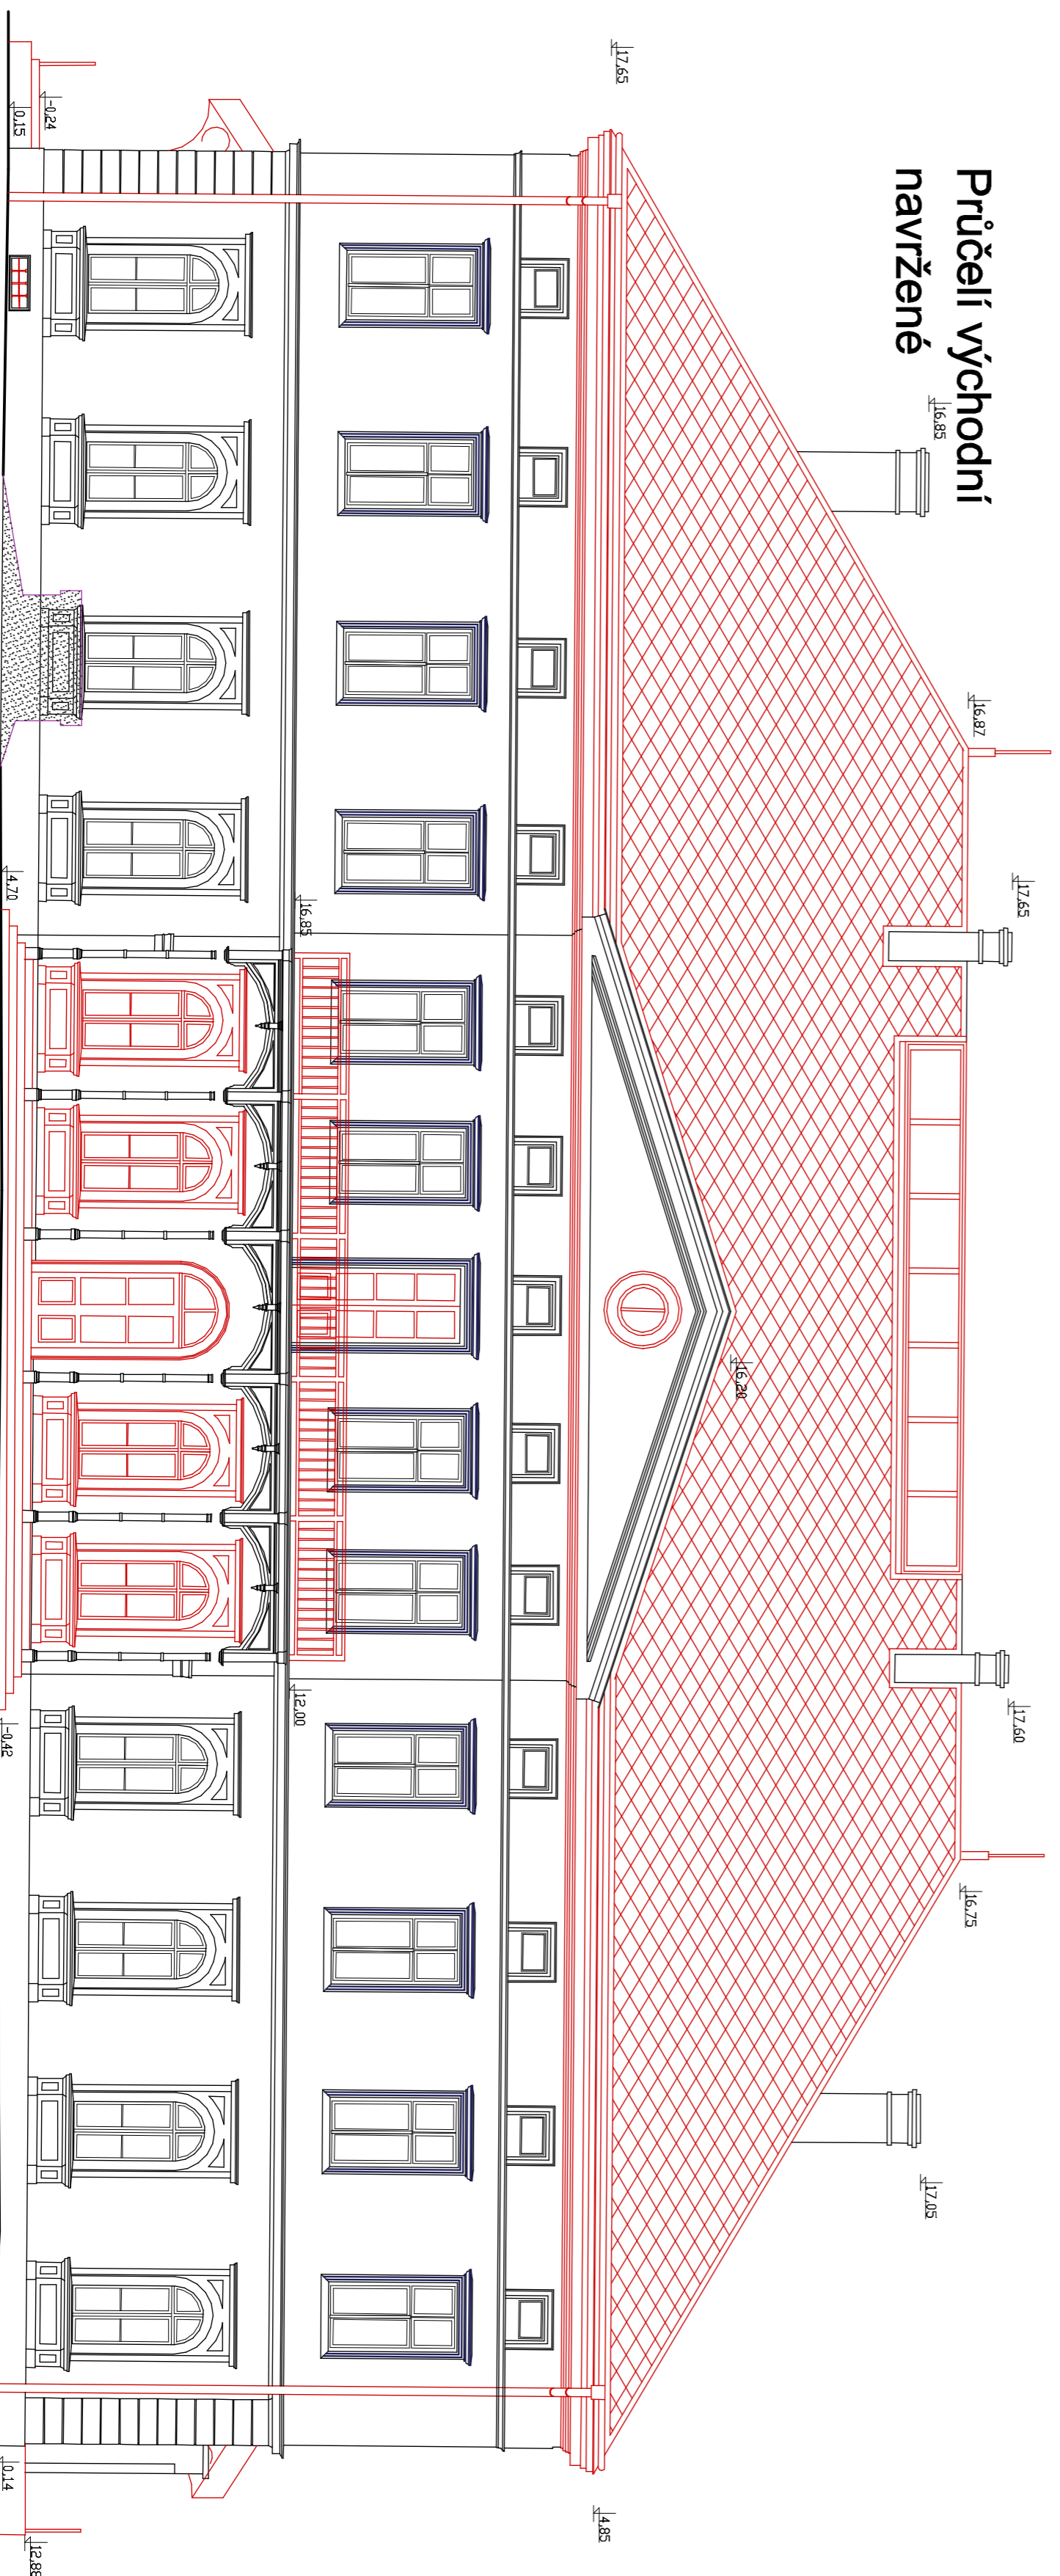

projekt
REKONSTRUKCE AREÁLU "ZÁMEČEK"
ulice VÝSTAVNÍ OSTRAVA – VÍTKOVCE
OBJEKT č.1 – ZÁMEČEK

stavebník
VÍTKOVCE a.s.
Ruská 2887/101, 708 02 Ostrava – Vítkovice

gen. projektant
**STUDIO
RANNÝ
VÍTKOVCE**

architekti
Ing. arch. Mojmír Ranný
Ing. arch. Michal Gavlas
Ing. Milan Srnčíl

hlavní inženýr projektu
PRJ0070006 datum 11 2007 4. kopia

stupeň projektu
ZMĚNA STAVBY PŘED JEJÍM DOKONČENÍM

část projektu
architektonické a stavebně technické řešení

projektant
Spektra Praha spol. s r.o.
U Smolčových 16
170 00 Praha 7
☎ 220 400 834



název výkresu
Pohledy – východ

vpracoval
Ing. René Tulis

číslo výkresu
S/01/15/A měřítko 1 : 100

revize	popis úprav	datum
A		
B		
C		
D		
E		
F		