



Průčelí západní
stávající

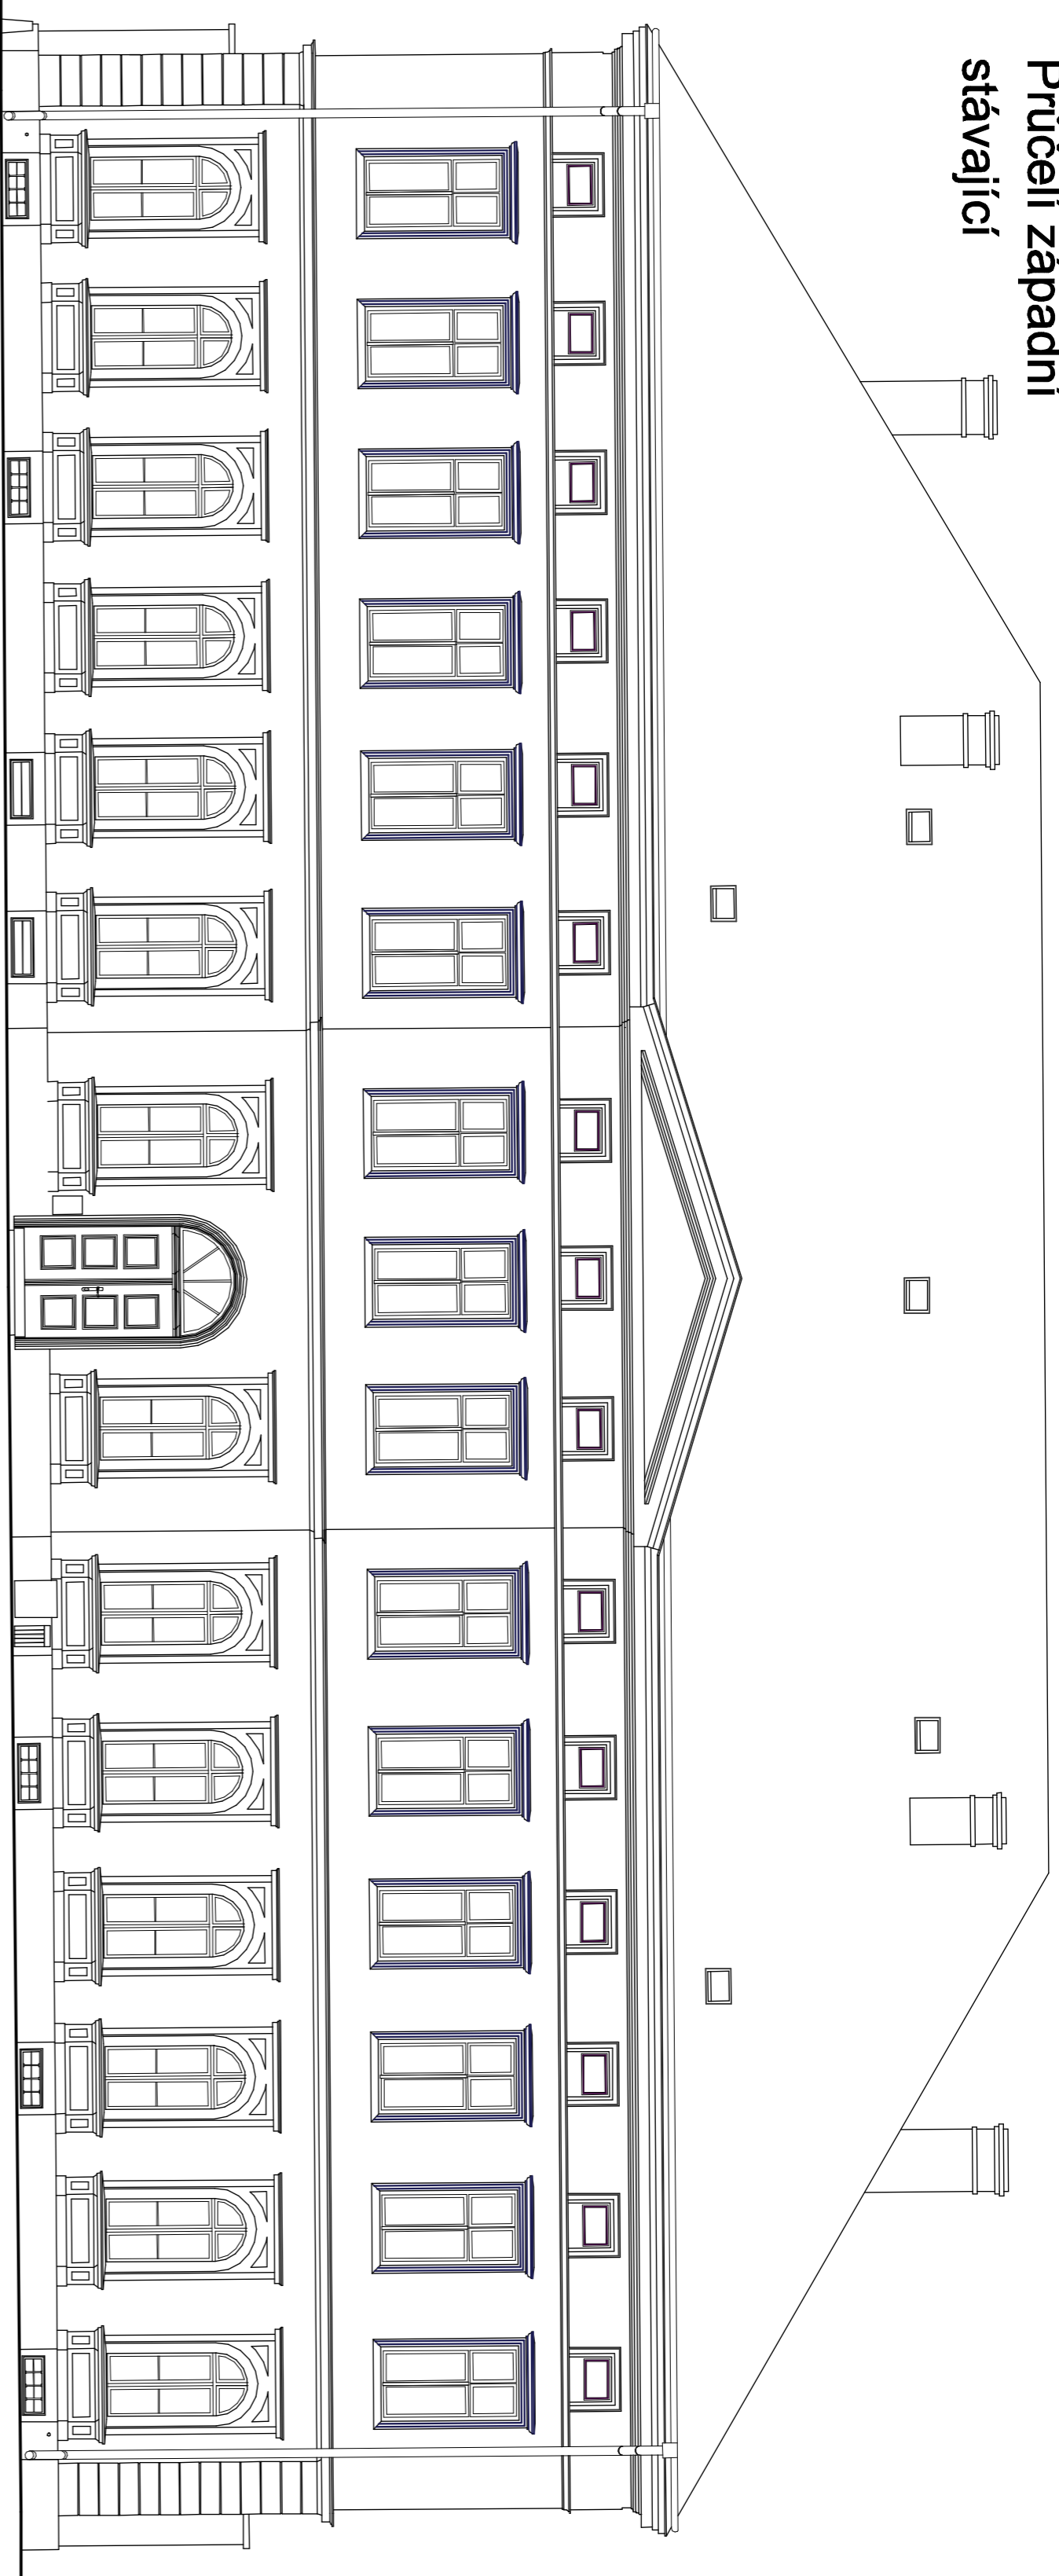

Průčelí západní
navržené

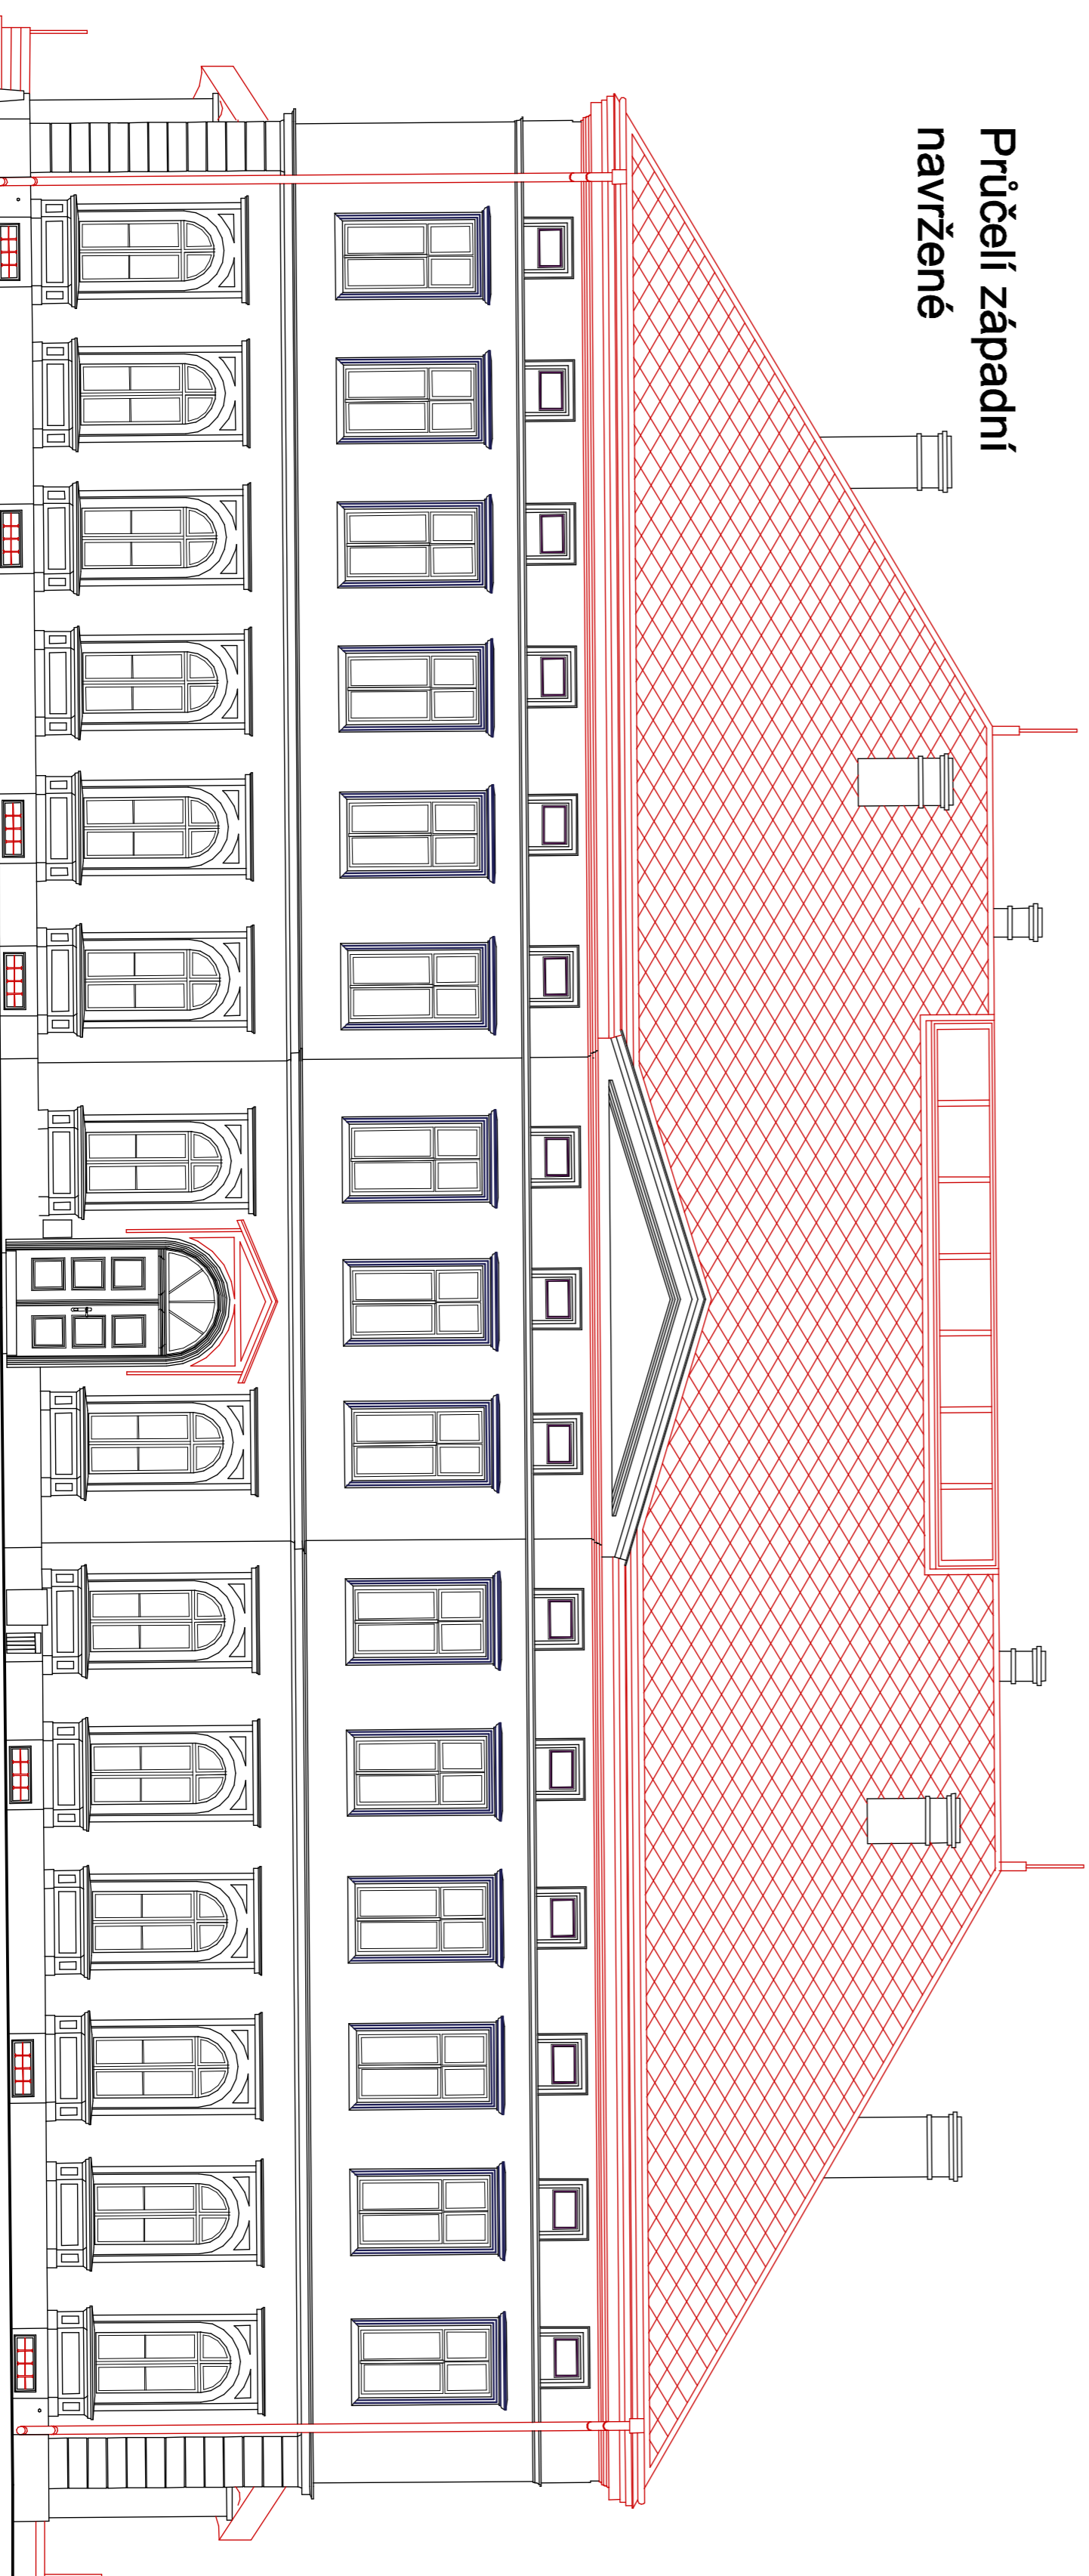

projekt
REKONSTRUKCE AREÁLU "ZÁMEČEK"
ulice VÝSTAVNÍ OSTRAVA – VÍTKOVCE
OBJEKT č.1 – ZÁMEČEK

stavebník
VÍTKOVCE a.s.
Ruská 2887/101, 706 02 Ostrova – Vítkovice

gen. projektant
**STUDIO
RANNÝ
VÍTKOVCE**

architekti
Ing. arch. Měrník Ranný
Ing. arch. Michal Gavlas
Ing. Milan Štaml

hlavní inženýr projektu
PRJ0070006 datum 11 2007 č. kopie

stupeň projektu
ZMĚNA STAVBY PŘED JEJÍM DOKONČENÍM

ústí projektu
architektonické a stavebně technické řešení

projektant
Spektra Praha spol. s r.o.
U Smolčovy 16
170 00 Praha 7
☎ 220 400 834

název výkresu
Pohledy – západ

vpracoval
Ing. René Tušil

číslo výkresu
S/01/14/A

revize	papís úprav	datum
A		
B		
C		
D		
E		
F		

1 : 100

pdfka