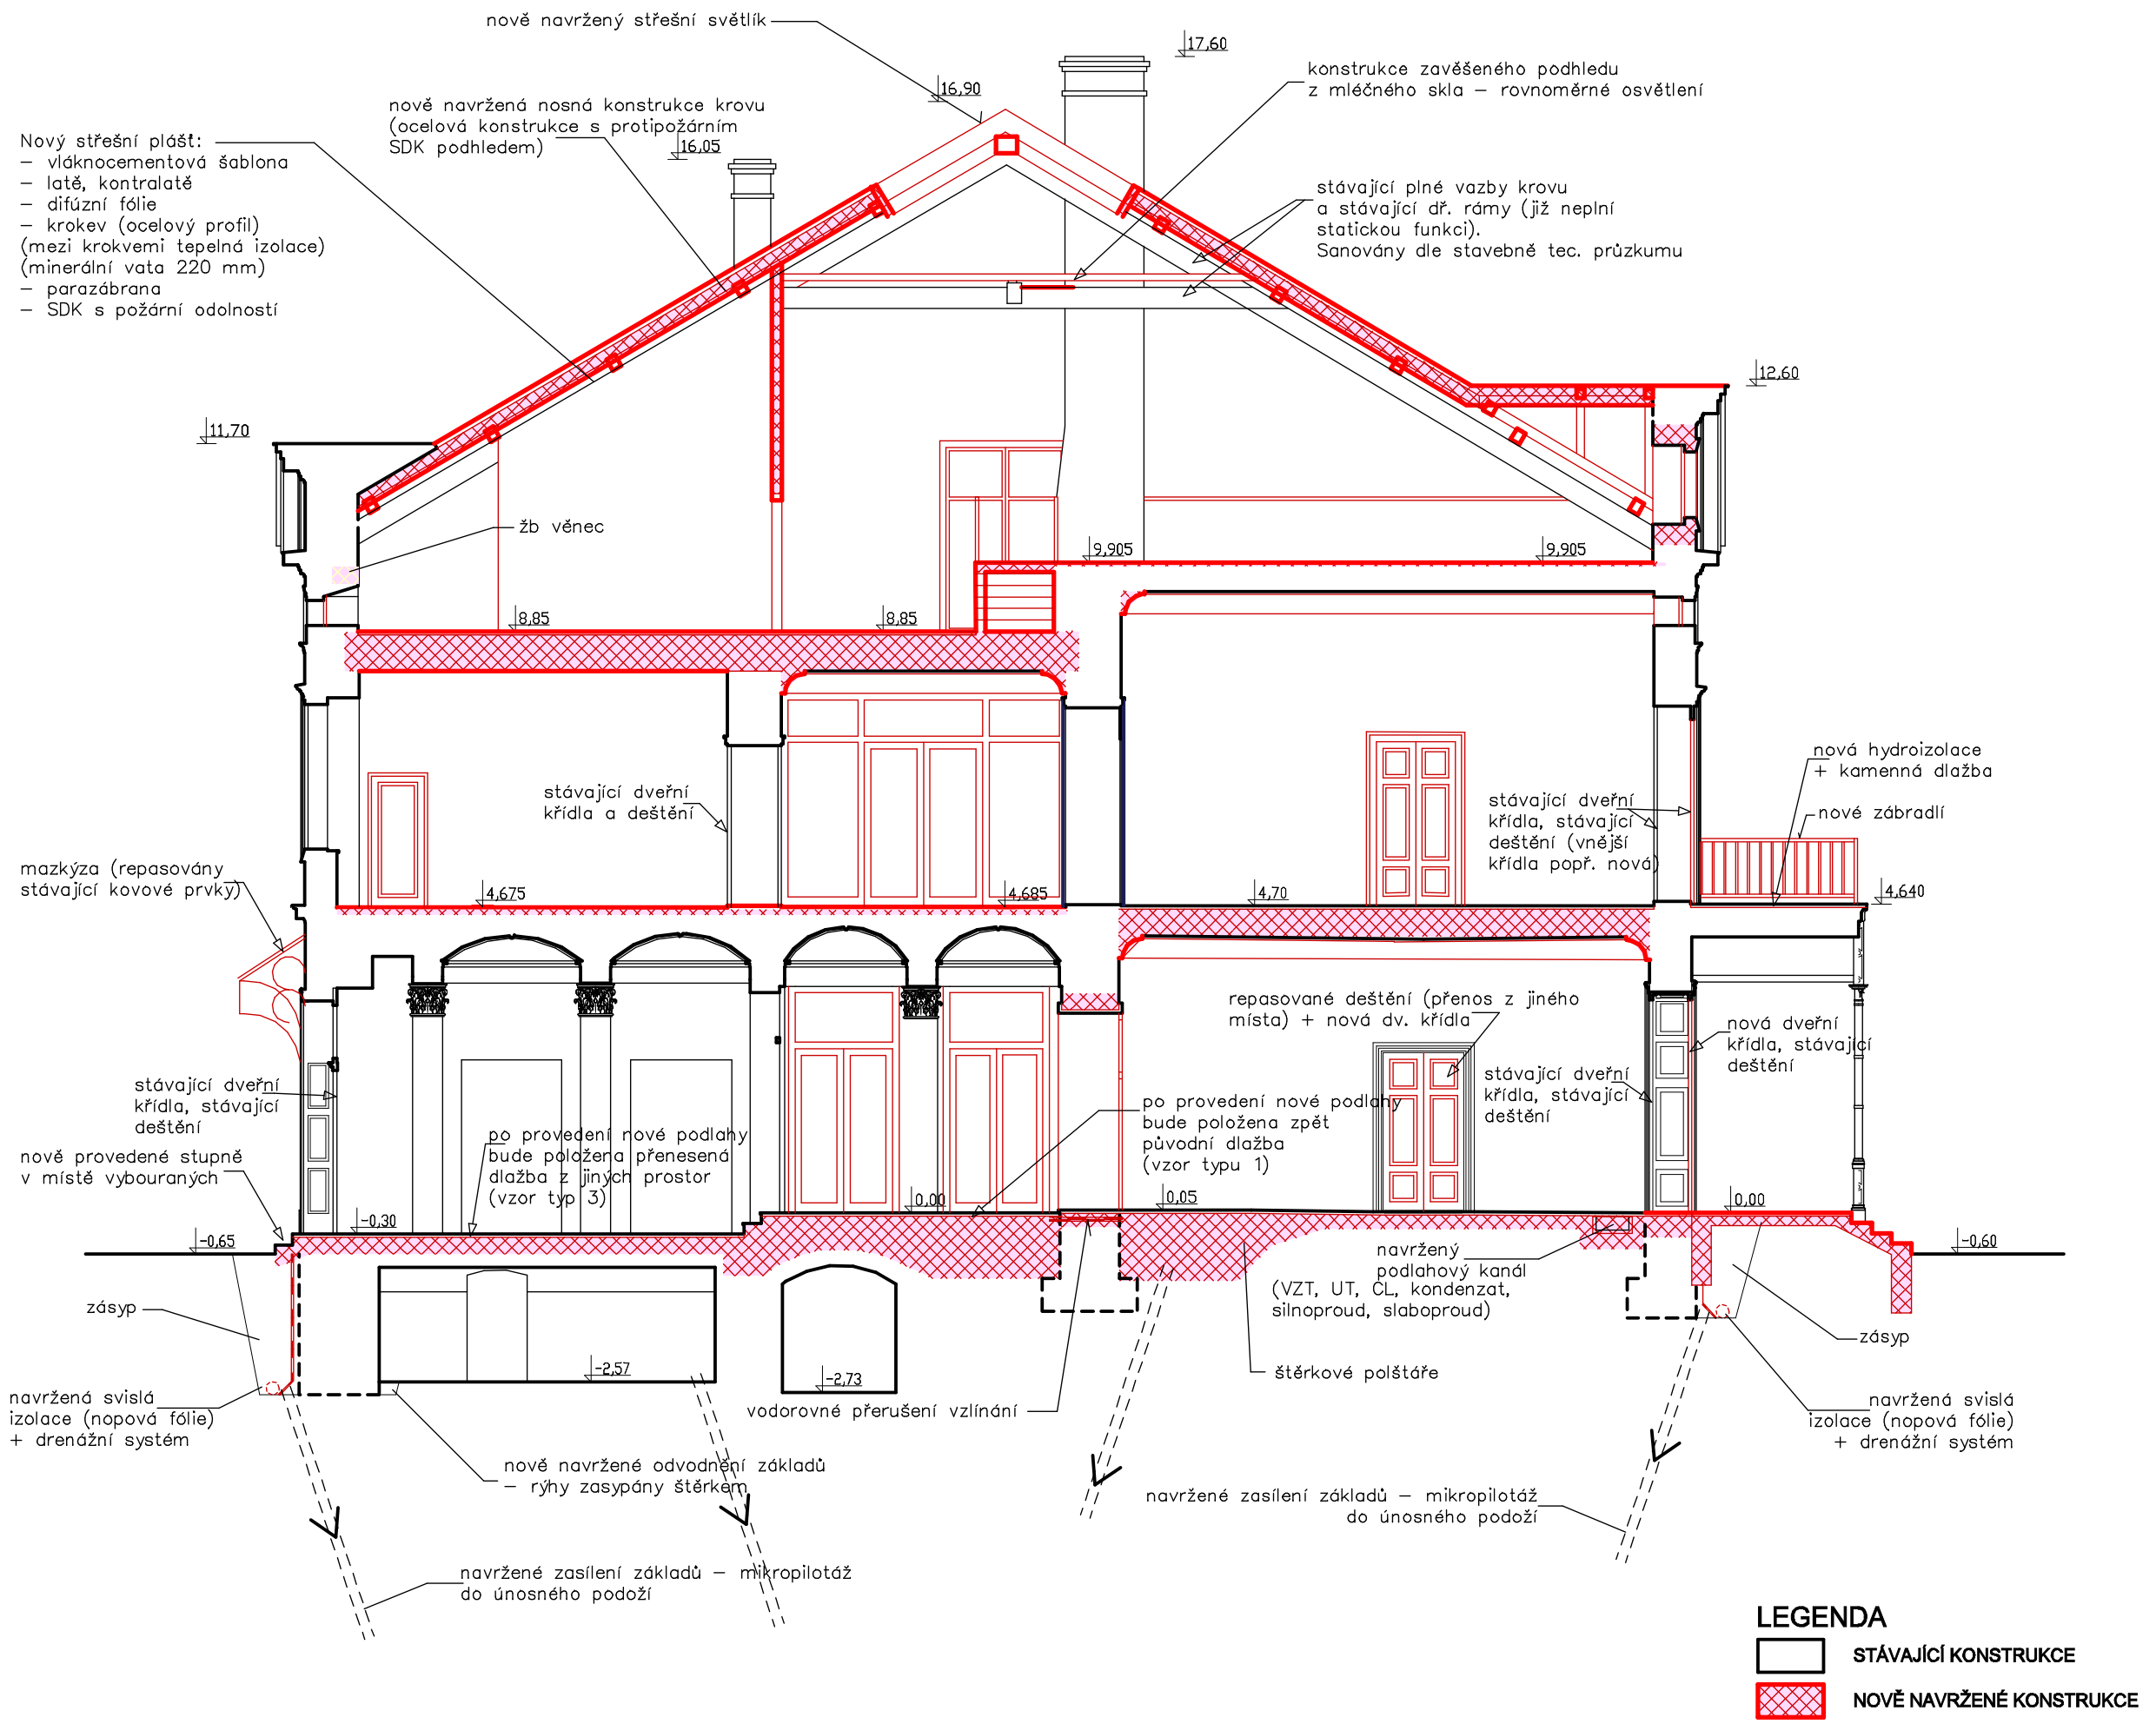

LEGENDA

- STÁVAJÍCÍ KONSTRUKCE
- NOVĚ NAVRŽENÉ KONSTRUKCE

projekt	REKONSTRUKCE AREÁLU "ZÁMEČEK" ulice VÝSTAVNÍ OSTRAVA – VÍTKOVICE OBJEKT č.1 – ZÁMEČEK
stavebník	VÍTKOVICE a.s. Ruská 2887/101, 706 02 Ostrava – Vítkovice
gen. projektant	STUDIO RANNÝ VÍTKOVICE Ruská 681/72A, CZ-706 02 Ostrava – Vítkovice
architekt	Ing. arch. Mojmír Ranný
hlavní inženýr projektu	Ing. arch. Michal Gavlas Ing. Milan Šraml
číslo zakázky	PRJ0070006 *datum* 11 2007 *č. kopie*
stupeň projektu	ZMĚNA STAVBY PŘED JEJÍM DOKONČENÍM
část projektu	architektonické a stavebně technické řešení
projektant	Spektra Praha spol s r.o. U Smaltovny 16 170 00 Praha 7 ☎ 220 400 834
název výkresu	Příčný řez – navrhovaný stav
vypracoval	Ing. René Tulis
číslo výkresu	S/01/12/A *měřítko* 1 : 100

revize	*popis úprav*	*datum*
A		
B		
C		
D		
E		
F		