




PODÉLNÝ ŘZ AA 1:50

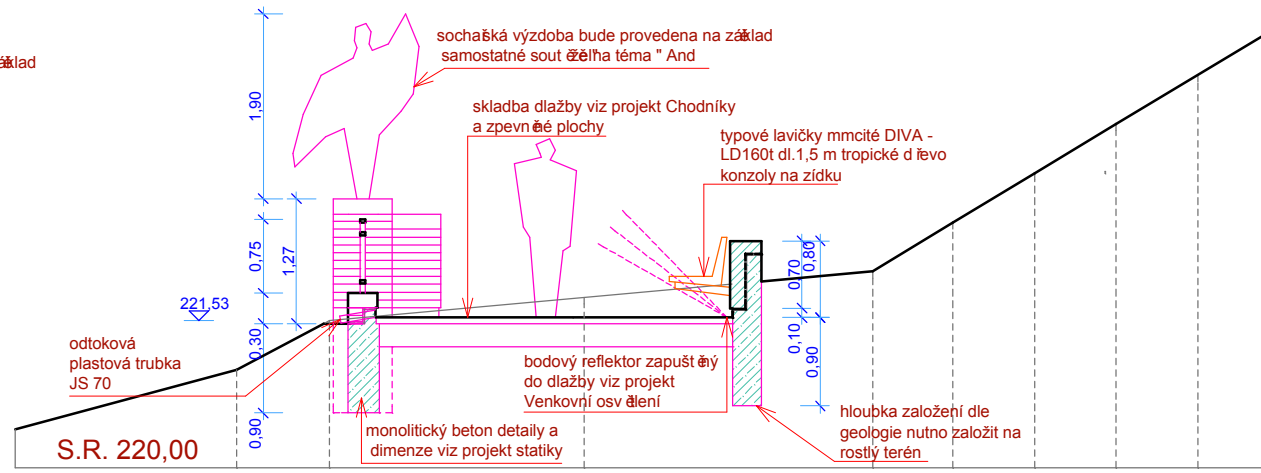

PŘÍČNÝ ŘZ BB 1:50

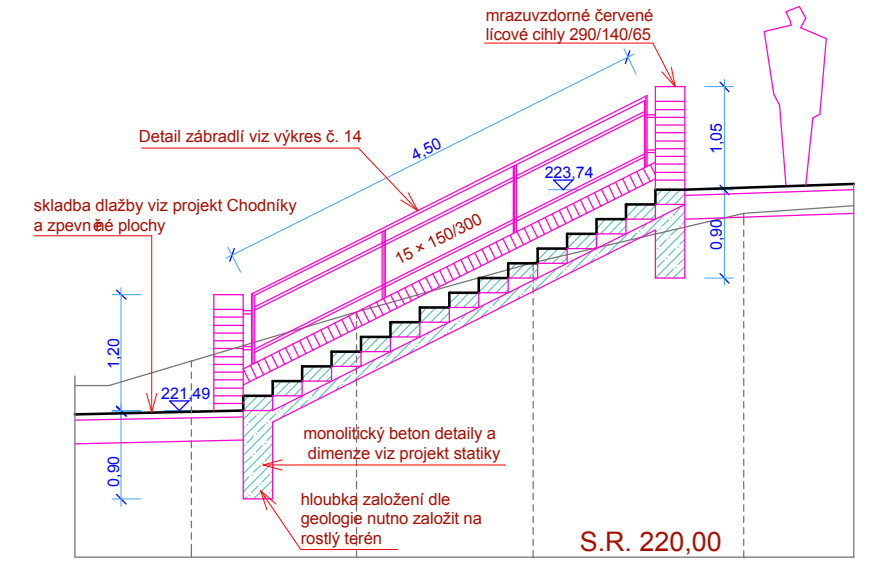

PODÉLNÝ ŘZ CC 1:50

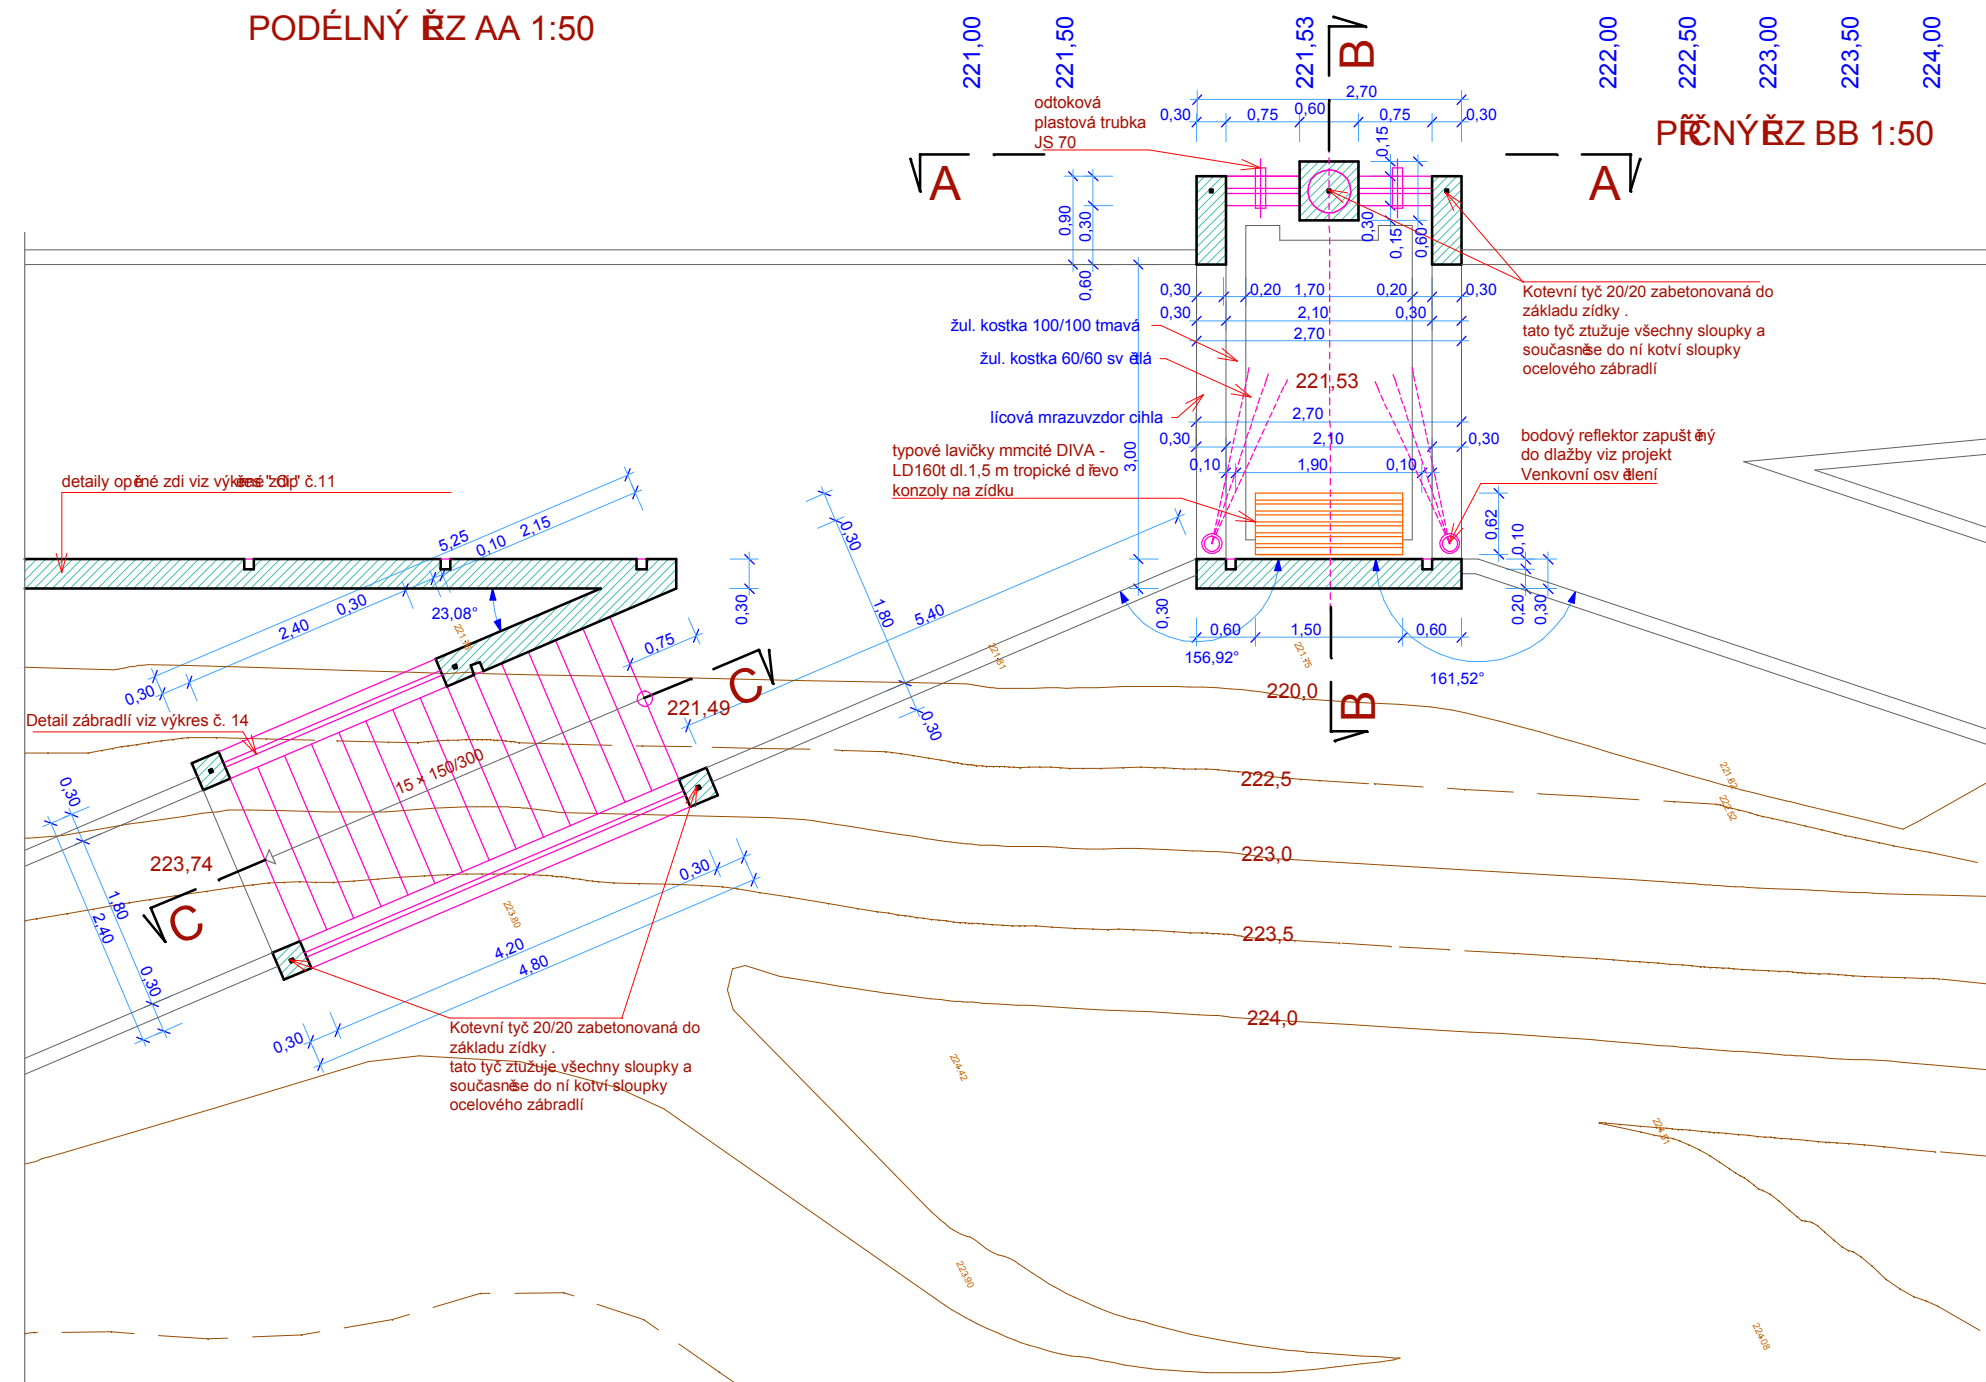

PŮDORYS 1:50

- stávající konstrukce
- nové cihelné zdivo
- bourané konstrukce
- nová betonová konstrukce
- nové násypy

ROZMĚRY KONSTRUKCÍ NUTNO KONTROLOVAT NA MÍSTĚ

zakázka	REKONSTRUKCE ZAHRADY ZTRACENKA NOVÉ MĚTO - PRAHA 2		
část výkres	SO 1 - DROBNÁ ARCHITEKTURA		spolupráce J.Kostka
<b>VYHLÍDKA A SCHODIŠTĚ</b>			
z.č.	0199 04	stupeň změna stav.	
mětko	1: 50	SO	10
datum	12.2007	1	
odběatel	Městská část Praha 2 - Mírno - Praha 2		