


SITUACE 1:500

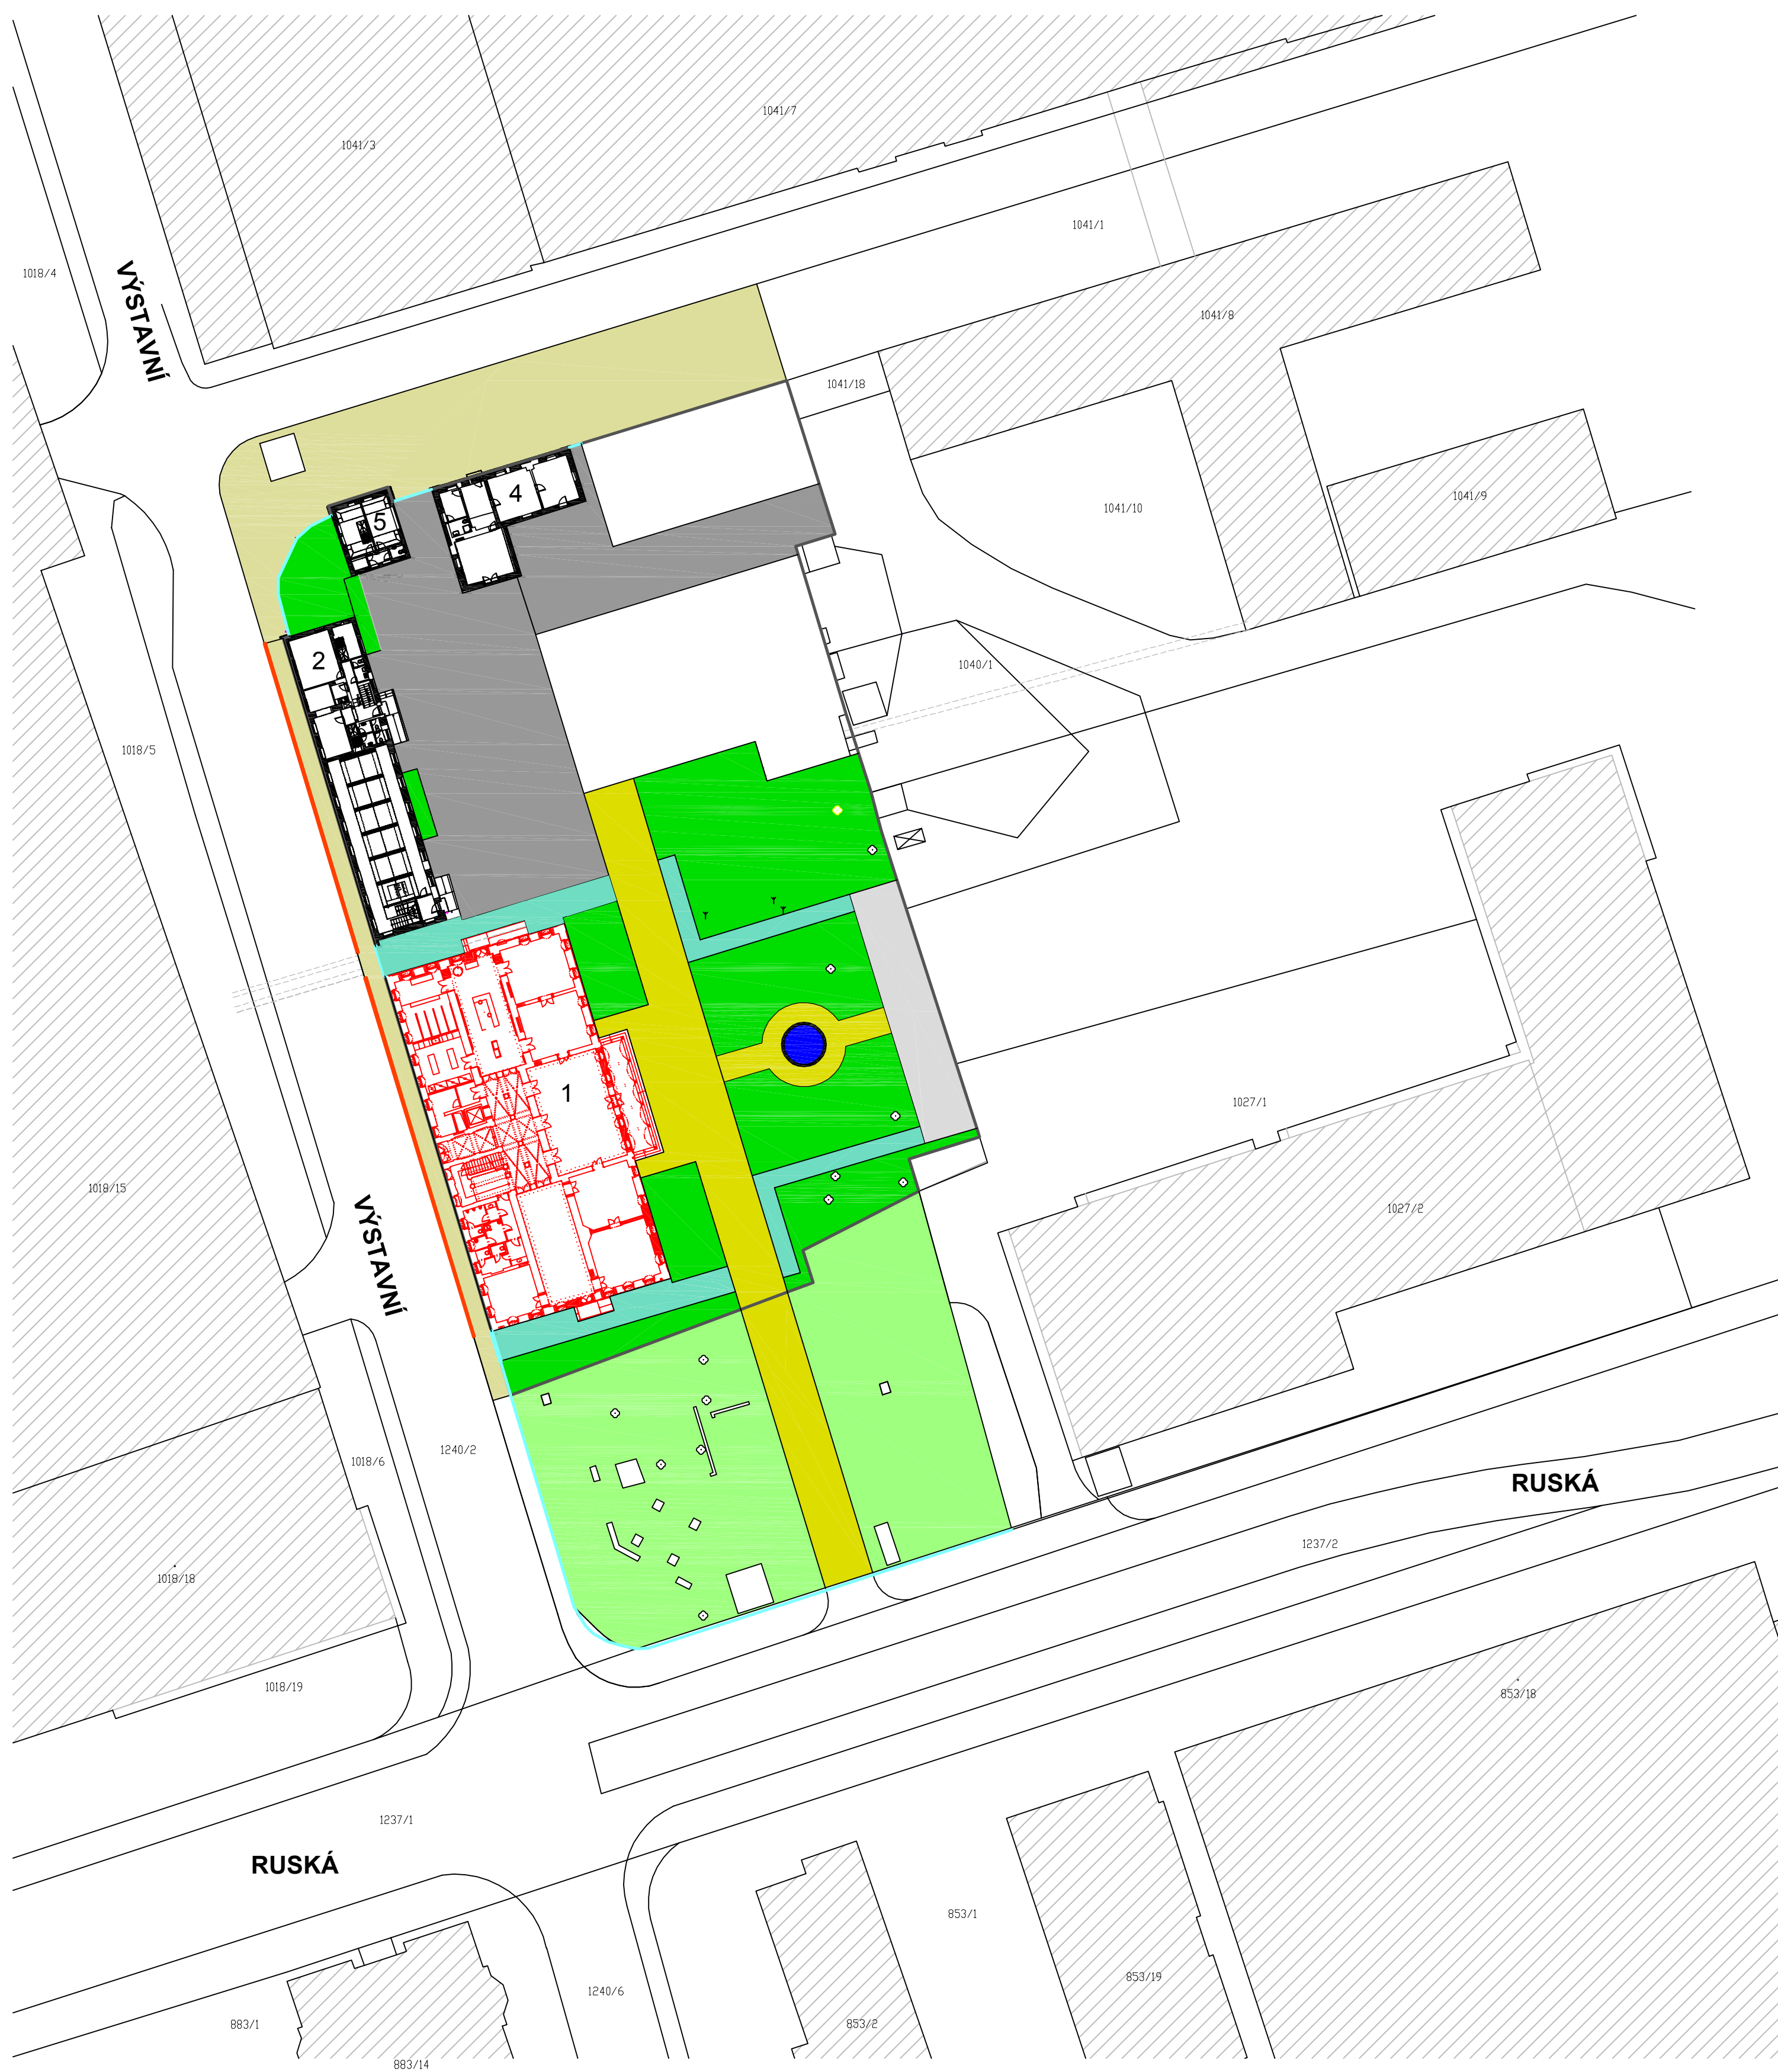

LEGENDA

- ZPEVNĚNÁ PLOCHA
- ZPEVNĚNÁ PLOCHA
- ZPEVNĚNÁ PLOCHA
- ZPEVNĚNÁ PLOCHA
- ZELEŇ
- DROBNÁ ARCHITEKTURA
- ZÁBRADLÍ
- OPLOCENÍ
- FONTÁNA
- PONECHANÉ STÁVAJÍCÍ STROMY
- ZELEŇ ŘEŠENÁ DLE PŮVODNÍHO STAVEBNÍHO POVOLENÍ

LEGENDA OBJEKTŮ

č.	parcels	název objektu
1	1026	Zámeček
2	1025	Galerie
4	1040/6	Správa areálu
5	1040/6	Objekt ostrahy

projekt	REKONSTRUKCE AREÁLU "ZÁMEČEK" ulice VÝSTAVNÍ OSTRAVA - VÍTKOVICE OBJEKT č.1 - ZÁMEČEK		
stavebník	VÍTKOVICE a.s. Ruská 2887/101, 706 02 Ostrava - Vítkovice		
gen. projektant		STUDIO RANNÝ VÍTKOVICE	
architekt		Ruská 681/72A, CZ-706 02 Ostrava - Vítkovice Ing. arch. Mojmír Ranný Ing. arch. Michal Gavlás	
hlavní inženýr projektu		Ing. Milan Šraml	
číslo zakázky	PRJ0070006	datum	11 2007
stupeň projektu	PROJEKT KE STAVEBNÍMU POVOLENÍ		
projektant		STUDIO RANNÝ VÍTKOVICE Ruská 681/72A CZ-706 02 Ostrava - Vítkovice	
název výkresu		ARCHITEKTONICKÁ SITUACE	
vypracoval	Ing. Jakub Zrník		
číslo výkresu	SI/01/02/A	měřítko	1 : 500
revize	popis oprav	datum	
A			
B			
C			
D			
E			
F			