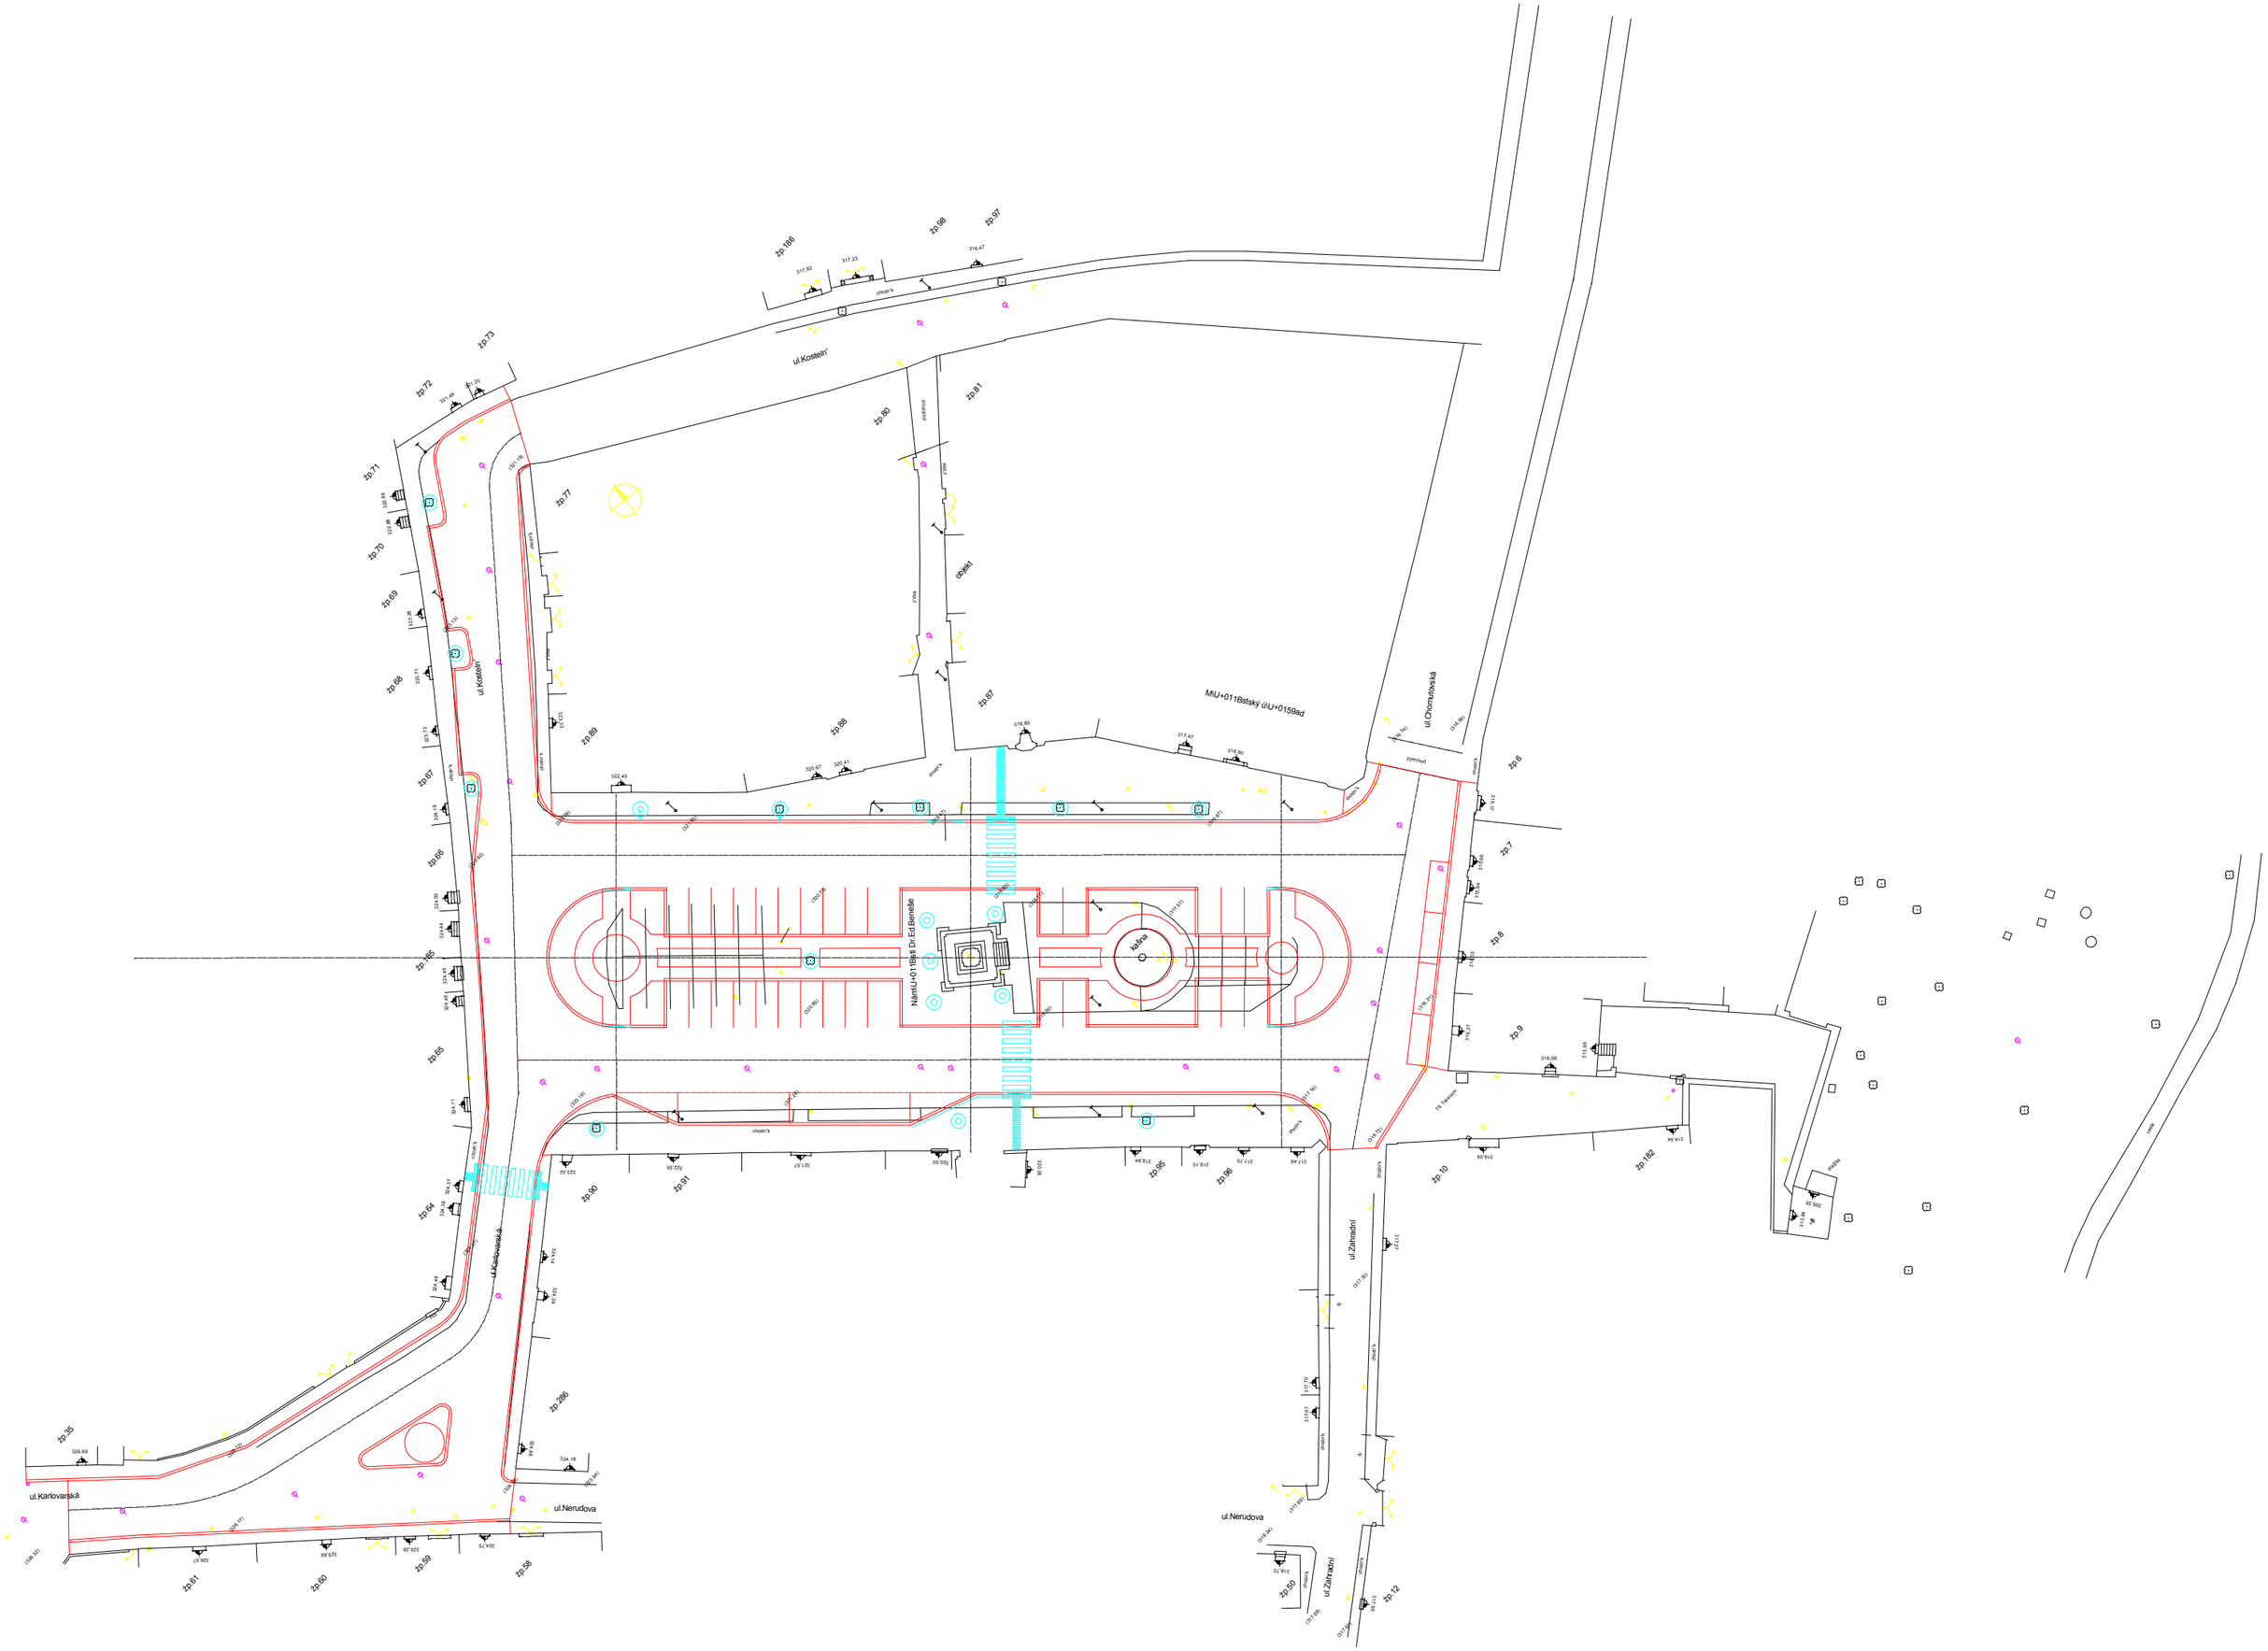

ul.Kostelní
ul.Chomutovská
ul.Karlovarská
ul.Nerudova
ul.Zahradní
MIU+011Bstský úl/U+0159ad
NámIU+011Bstí Dr.Ed.Beneše
kašna
objekt